




დანაყოფი ნაკვეთი 1/3 ზე ნაკლებად იცვლის კოორდინატებს

განსახილველია 882023179099, 882023179233 განაცხადებთან

ზედღებაა 72.16.23.595 რეგისტრირებულ მონაცემებთან

მიწის ნაკვეთის საკადასტრო კოდი: 721623594  
 განცხადების რეგისტრაციის ნომერი: 882023178689  
 მიწის ნაკვეთის ფართობი: 586 კვ.მ.  
 დანიშნულება:  
 მომზადების თარიღი: 10.03.23

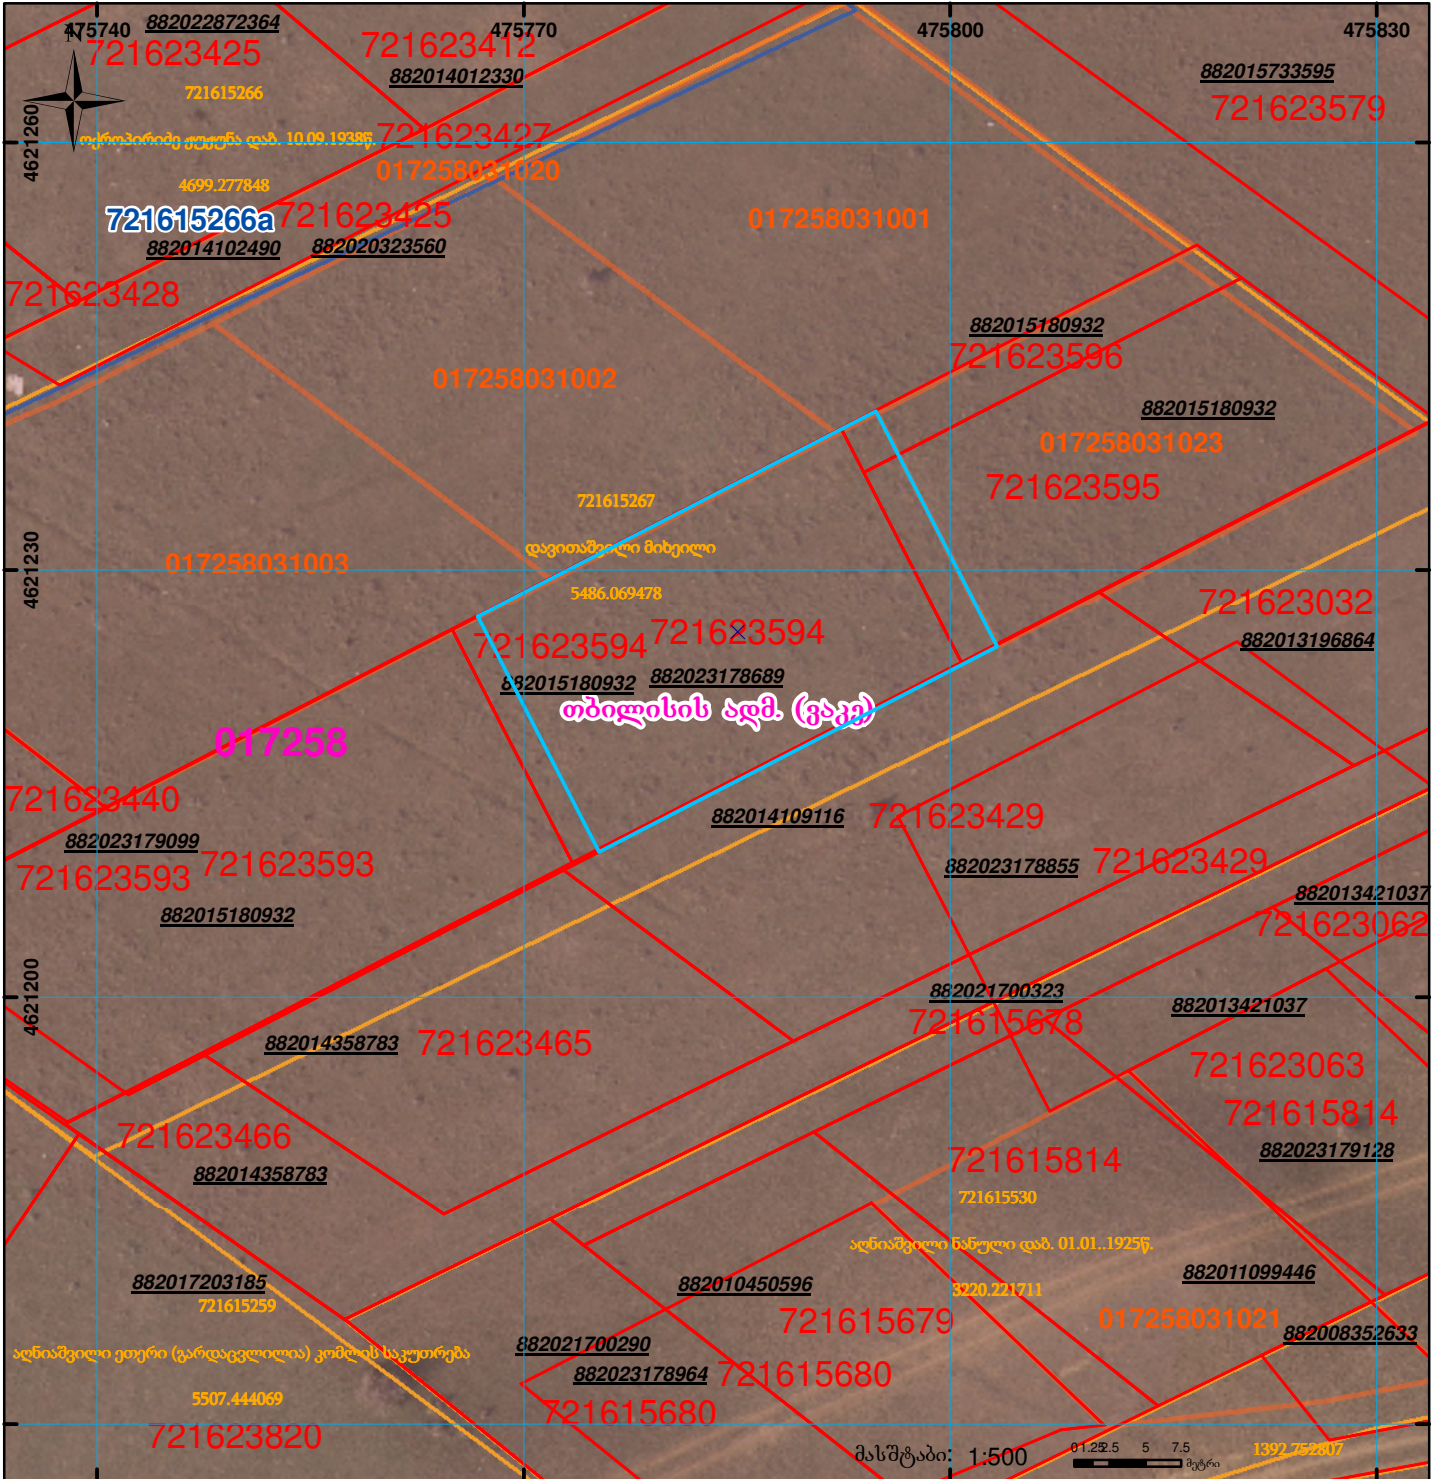

	შენიშნა-ნაკვეთობა, პირობითი ნომერი/სართულიანობა		ვალდებულება		სარეგისტრაციოდ წარმოდგენილი ნაკვეთი
	მიწის ნაკვეთის საკადასტრო საზღვარი		მშენებარე ნაკვეთობა		საზობრივი ნაკვეთობა

UTM (საერთაშორისო) სისტემის კოორდ.