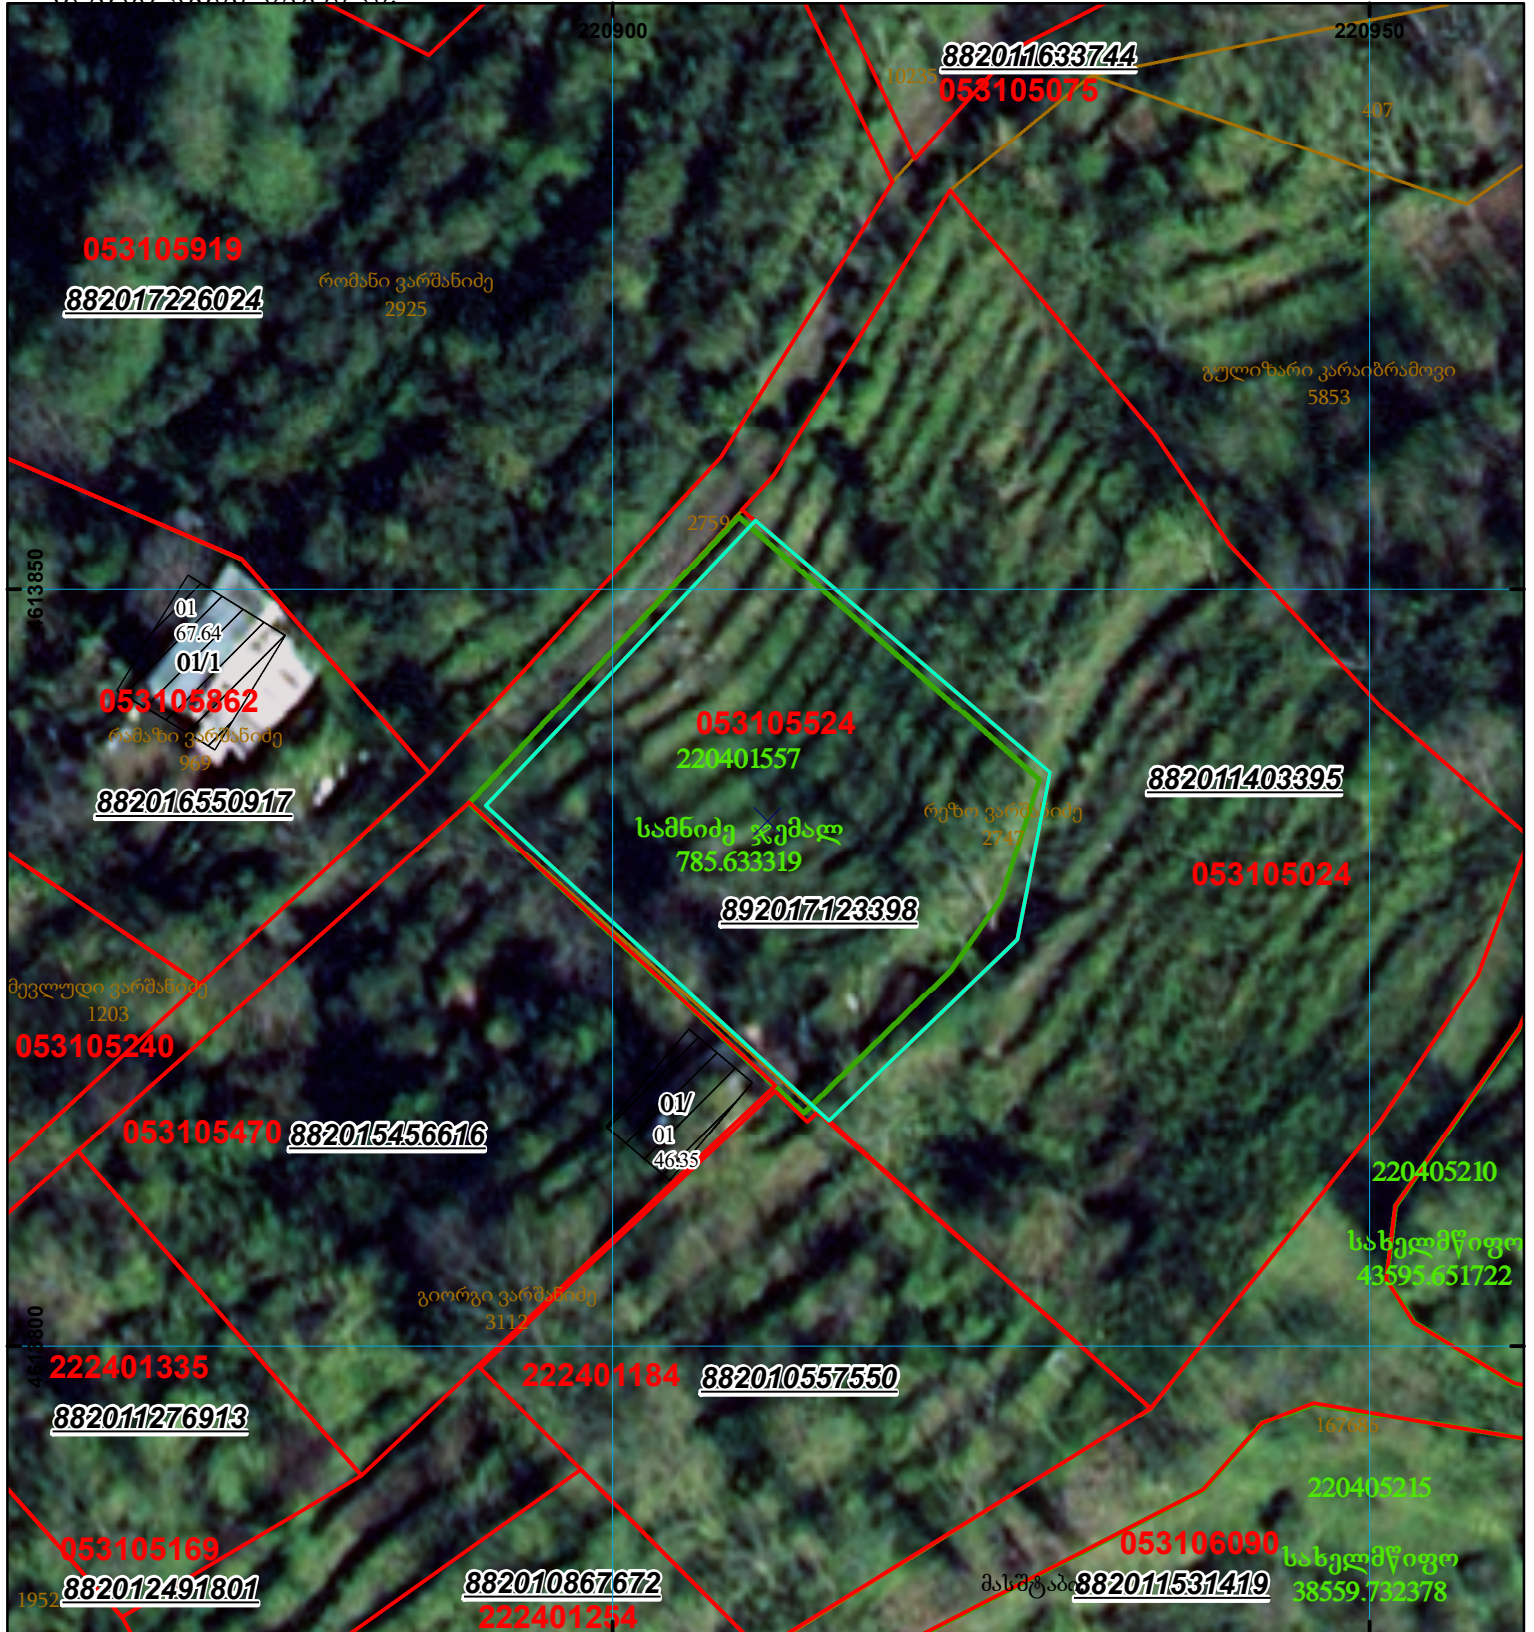
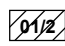

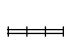

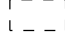
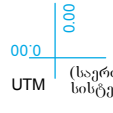


მიწის ნაკვეთის საკადასტრო კოდი: 05 31 05 524  
 ბანცხალების რეგისტრაციის ნომერი: 892017123398  
 მიწის ნაკვეთის ფართობი: 801 კვ.მ.  
 მომზადების თარიღი: 22.11.17



	შენობა-ნაგებობა, პირობითი ნომერი/სართულიანობა		ვალდებულება		საზობრივი ნაკებობა
	მიწის ნაკვეთის საკადასტრო საზღვარი		შუენებარე ნაკებობა	 UTM (საერთაშორისო) სისტემის კოორდ.	