



საკადასტრო გეგმა

საჯარო რეგისტრის ეროვნული
სააგენტო

საკადასტრო კოდი:

81.10.11.459

ნაკვეთის დანიშნულება:

სასოფლო-სამეურნეო(საკარმიდამო)

განცხადების ნომერი:


882024831545

ფართობი:

1710 კვ.მ (WGS 84 / UTM zone 38N)

მომზადების თარიღი:

03/04/2026

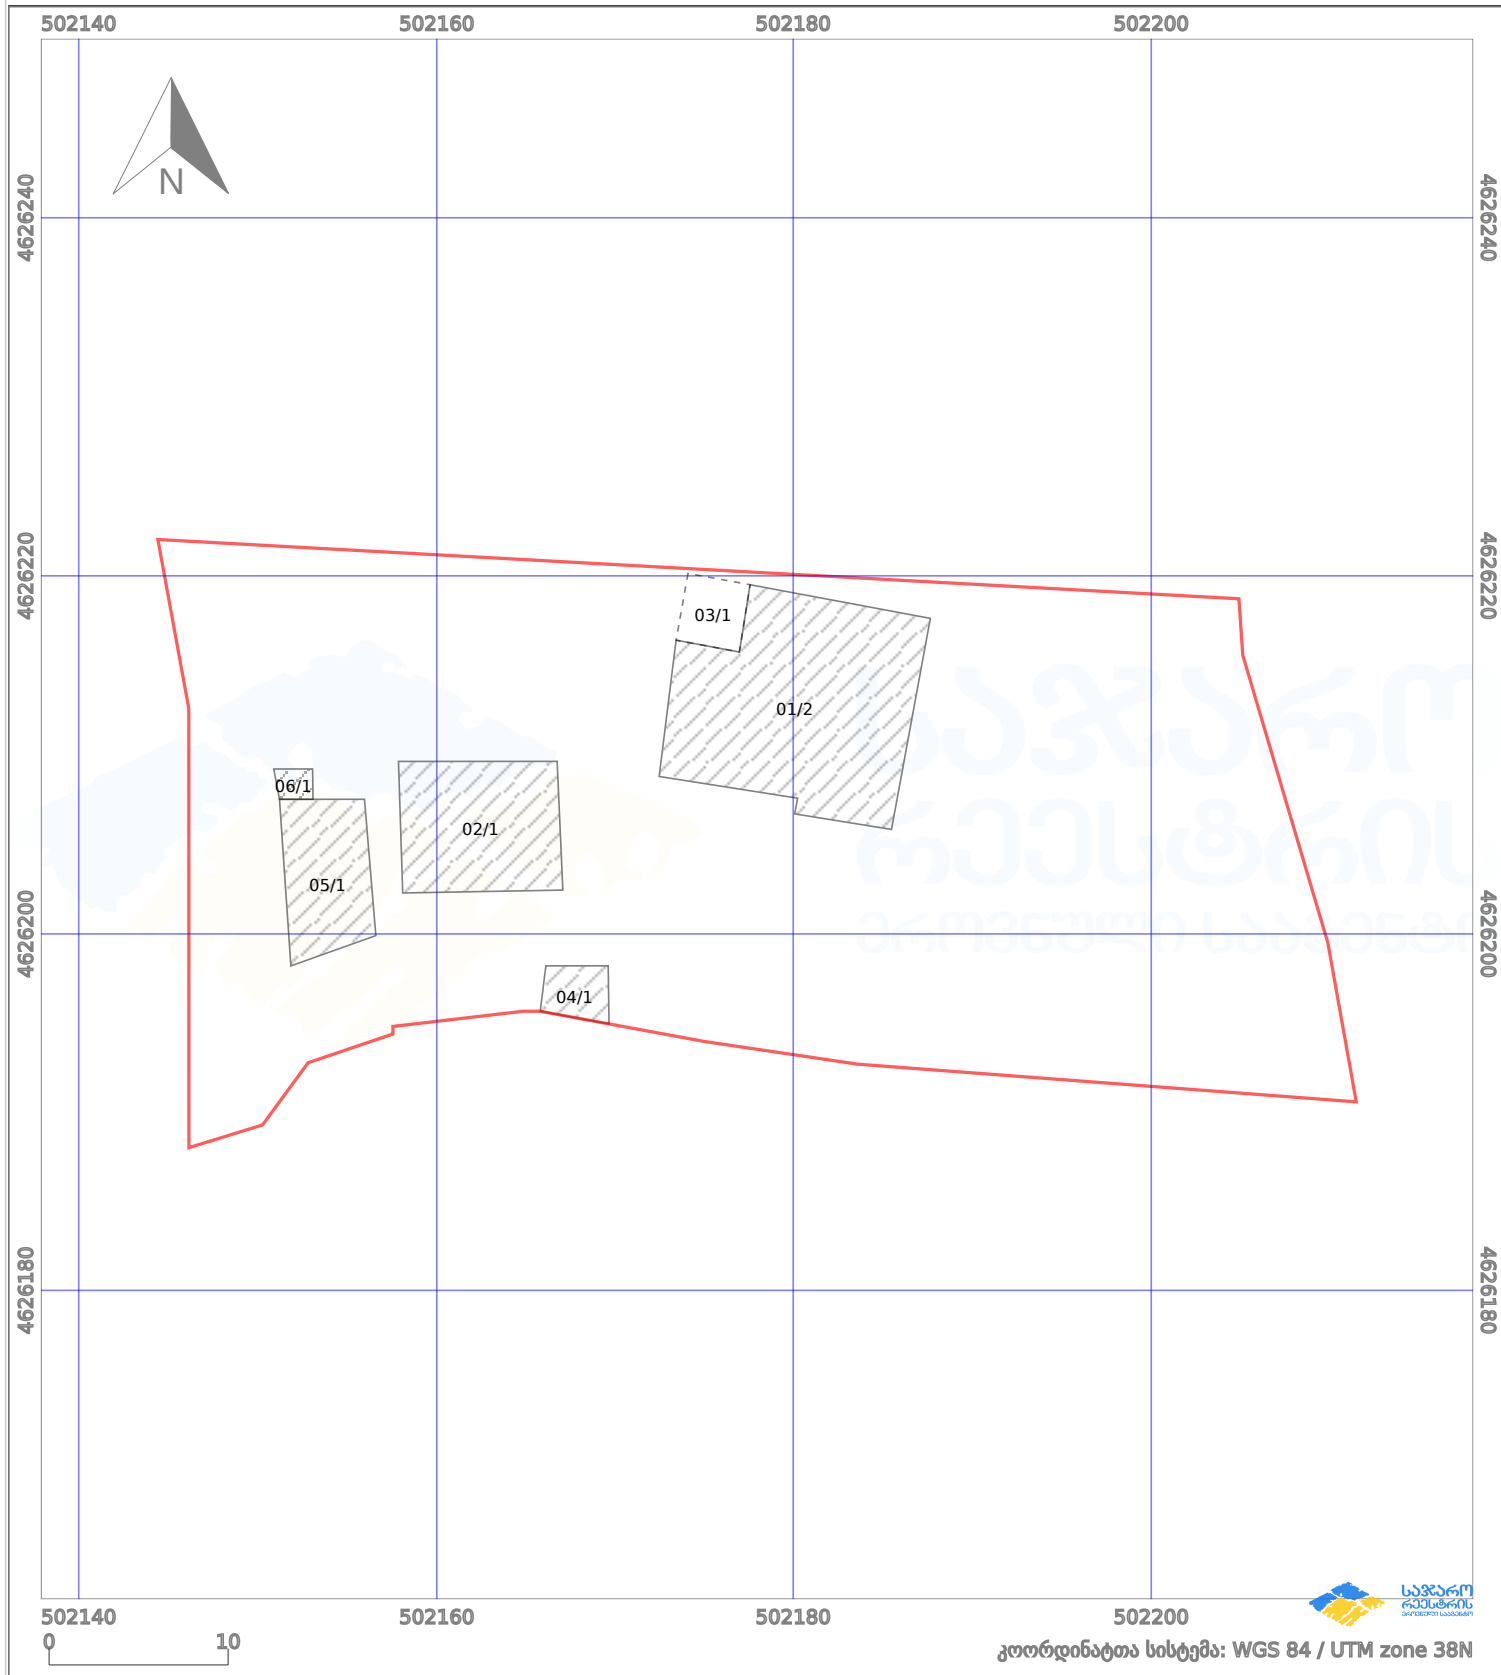

პირობითი აღნიშვნები:

	ნაკვეთის საზღვარი		შეუღებელი ნაკვეთი		აშენებული ნაკვეთი		მიწისქვეშა ნაკვეთი
	საზღვარი ნაკვეთი		ტყის ფონდი		ვალდებულება		ქარსაფარი ბოლი