


სიტუაციური ნახაზი

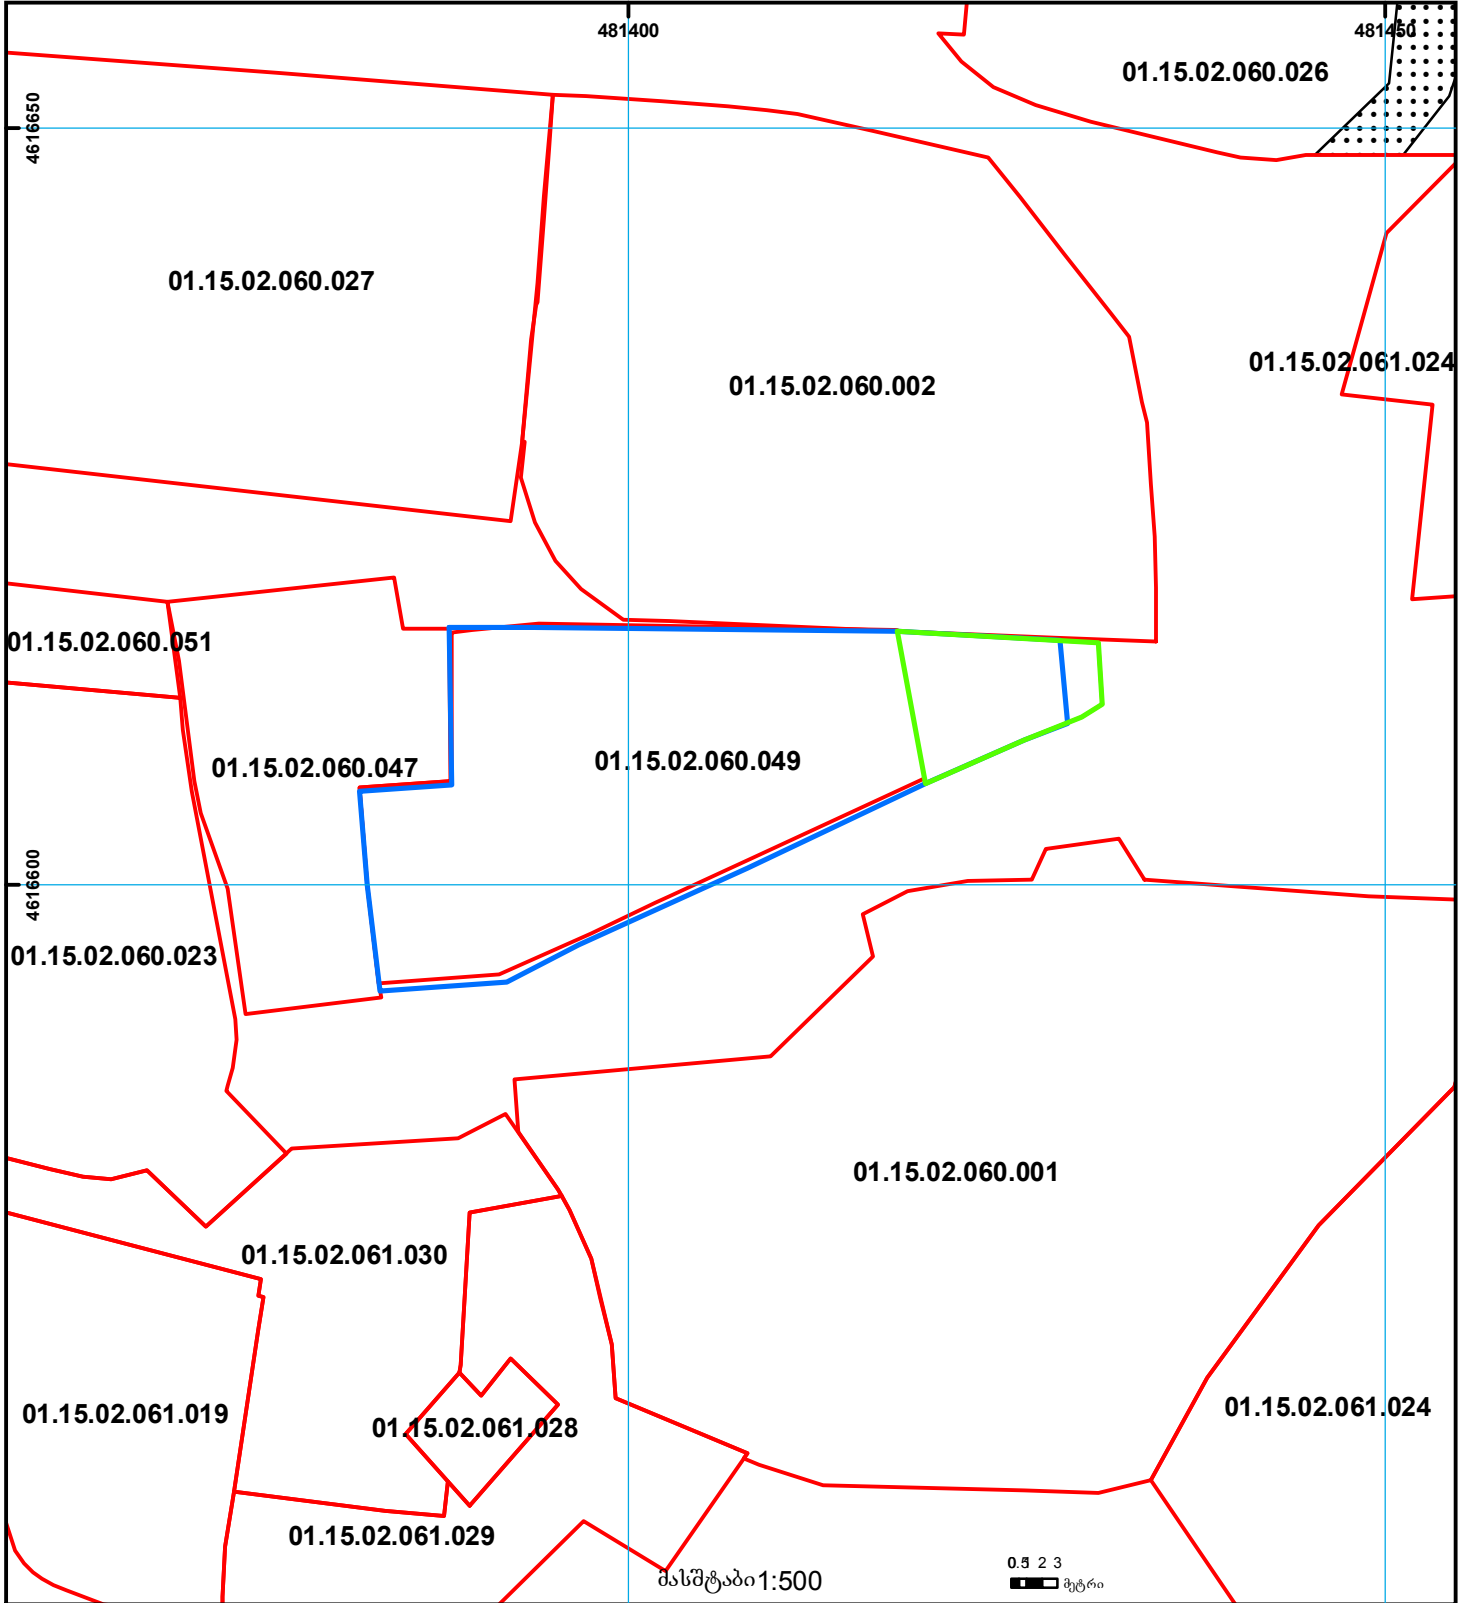

. რეგისტრირებული ნაკვეთის კონფიგურაცია იცვლება 1/3 -ზე ნაკლებად
 გადის რეგისტრირებული საზღვრიდან.
 (მზგანმ კონტურით დატანილია საკუთრების უფლების მოწმობით
 რეგისტრირებული ნაკვეთი)

მიწის ნაკვეთის საკადასტრო კოდი: 01.15.02.060.049
 განცხადების რეგისტრაციის ნომერი: 882015614862
 მიწის ნაკვეთის ფართობი: 692 კვ.მ.
 დანიშნულება: არასასოფლო-სამეურნეო
 მომზადების თარიღი 27.12.16



შენობა-ნაგებობა, პირობითი ნომერი/სართულიანობა	ვალდებულება	საზღვრივი ნაგებობა	UTM (საერთაშორისო) სისტემის კოორდ.
მიწის ნაკვეთის საკადასტრო საზღვარი	მშენებარე ნაგებობა	მიწისქვეშა ნაგებობა	