



საკადასტრო გეგმა

საქართველოს ეროვნული
სააგენტო

საკადასტრო კოდი:

66.56.07.444

ნაკვეთის დანიშნულება:

სასოფლო-სამეურნეო(სახნავი)

განცხადების ნომერი:


882023883881

ფართობი:

124861 კვ.მ (WGS 84 / UTM zone 38N)

მომზადების თარიღი:

18/08/2023

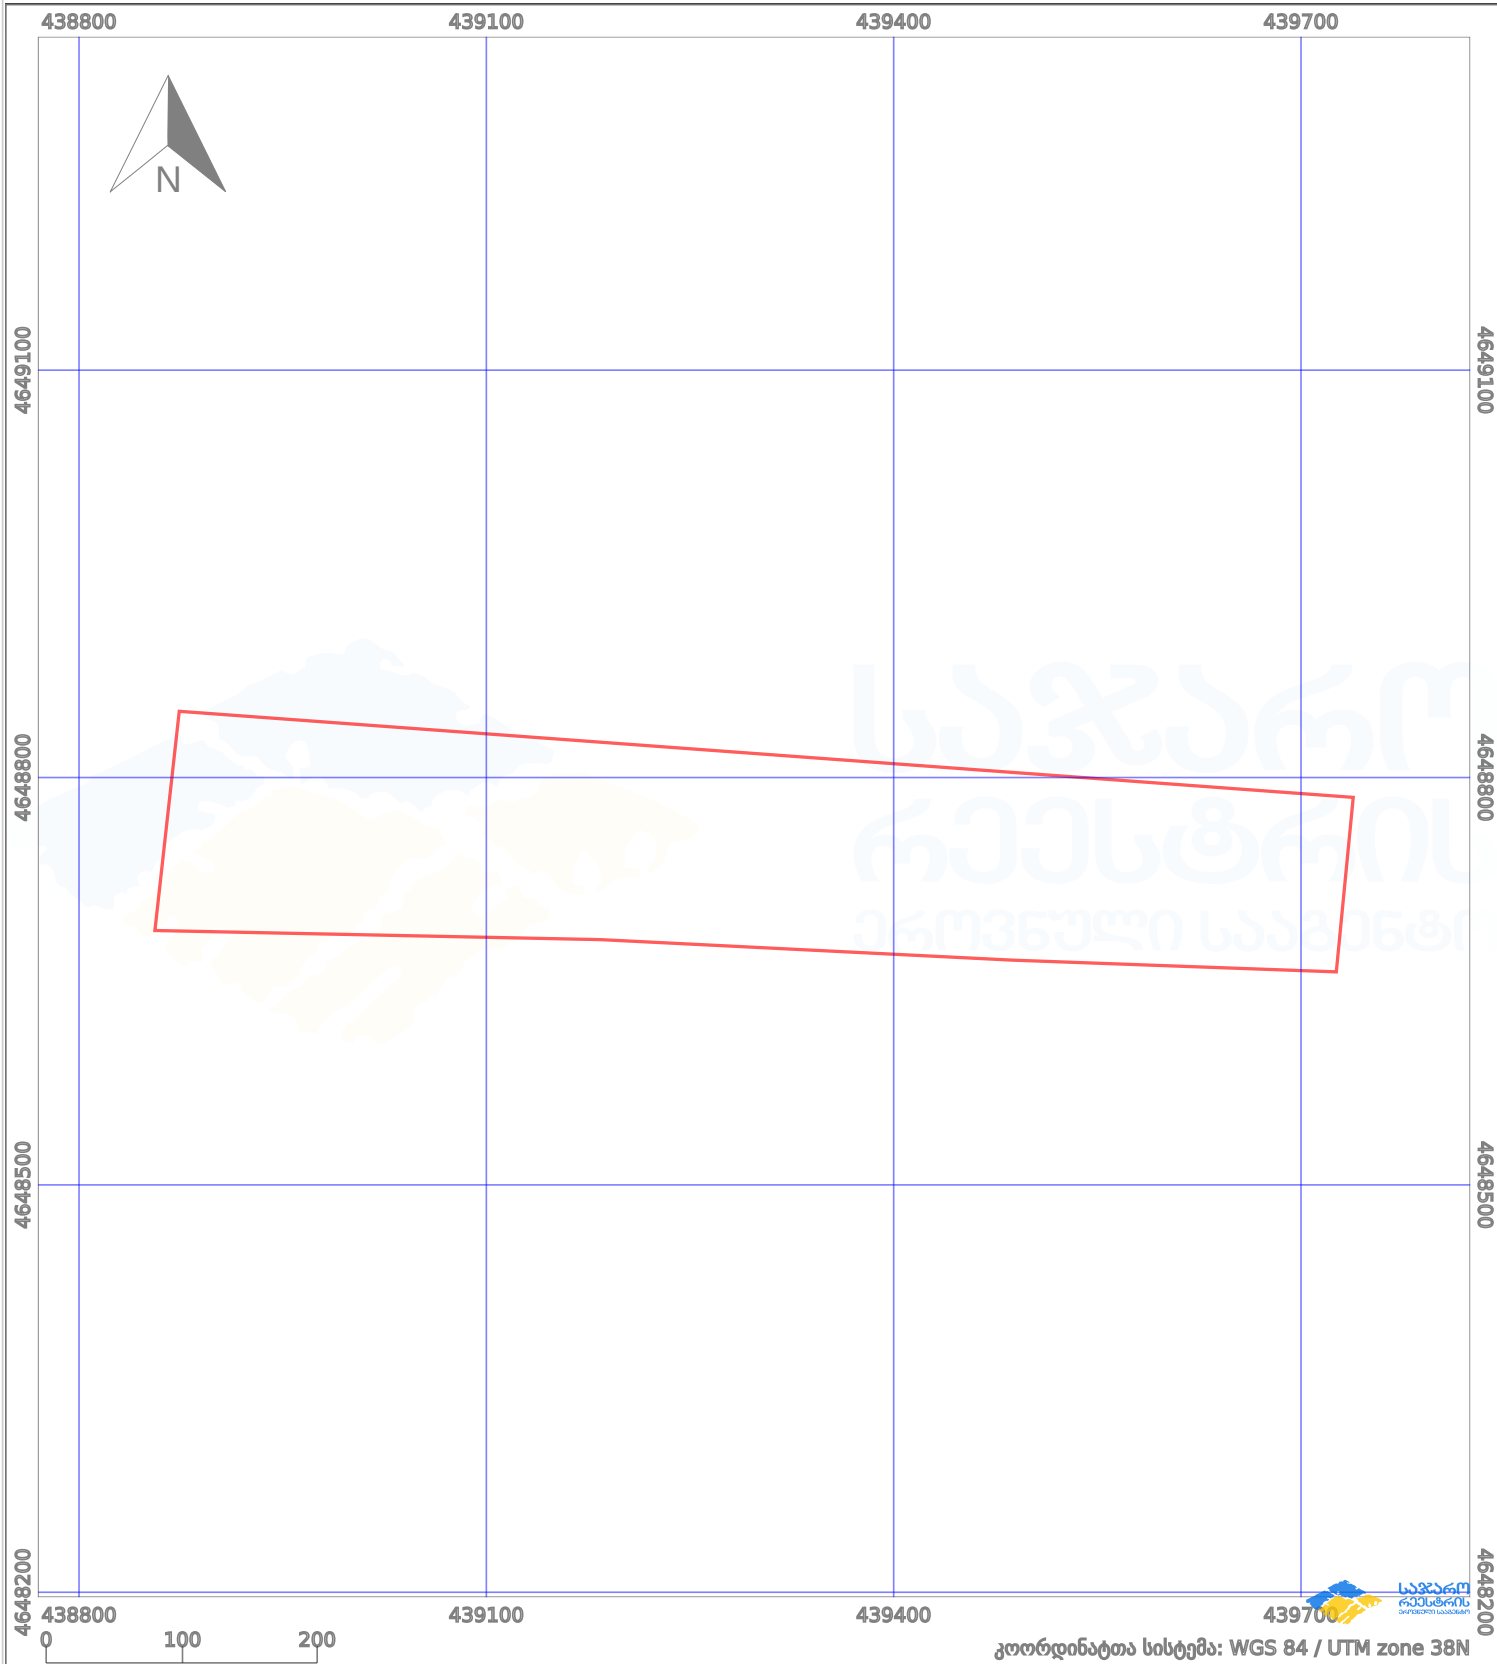

კოორდინატთა სისტემა: WGS 84 / UTM zone 38N

პირობითი აღნიშვნები:

	ნაკვეთის საზღვარი		მშენებარე ნაგებობა		აშენებული ნაგებობა		ქარსაფარი ზოლი
	სამობრივი ნაგებობა		ტყის ფონდი		ვალდებულება		