



საჯარო რეგისტრის ეროვნული სააგენტოს
მცხეთის სარეგისტრაციო სამსახური
საკადასტრო გეგმა

მიწის ნაკვეთის საკადასტრო კოდი: 72 13 21 076


განცხადების რეგისტრაციის ნომერი: 882009149927

მიწის ნაკვეთის ფართობი: 600 კვ. მ

დანიშნულება: სასოფლო-სამეურნეო

კატეგორია:

მომზადების თარიღი: 29.05.09

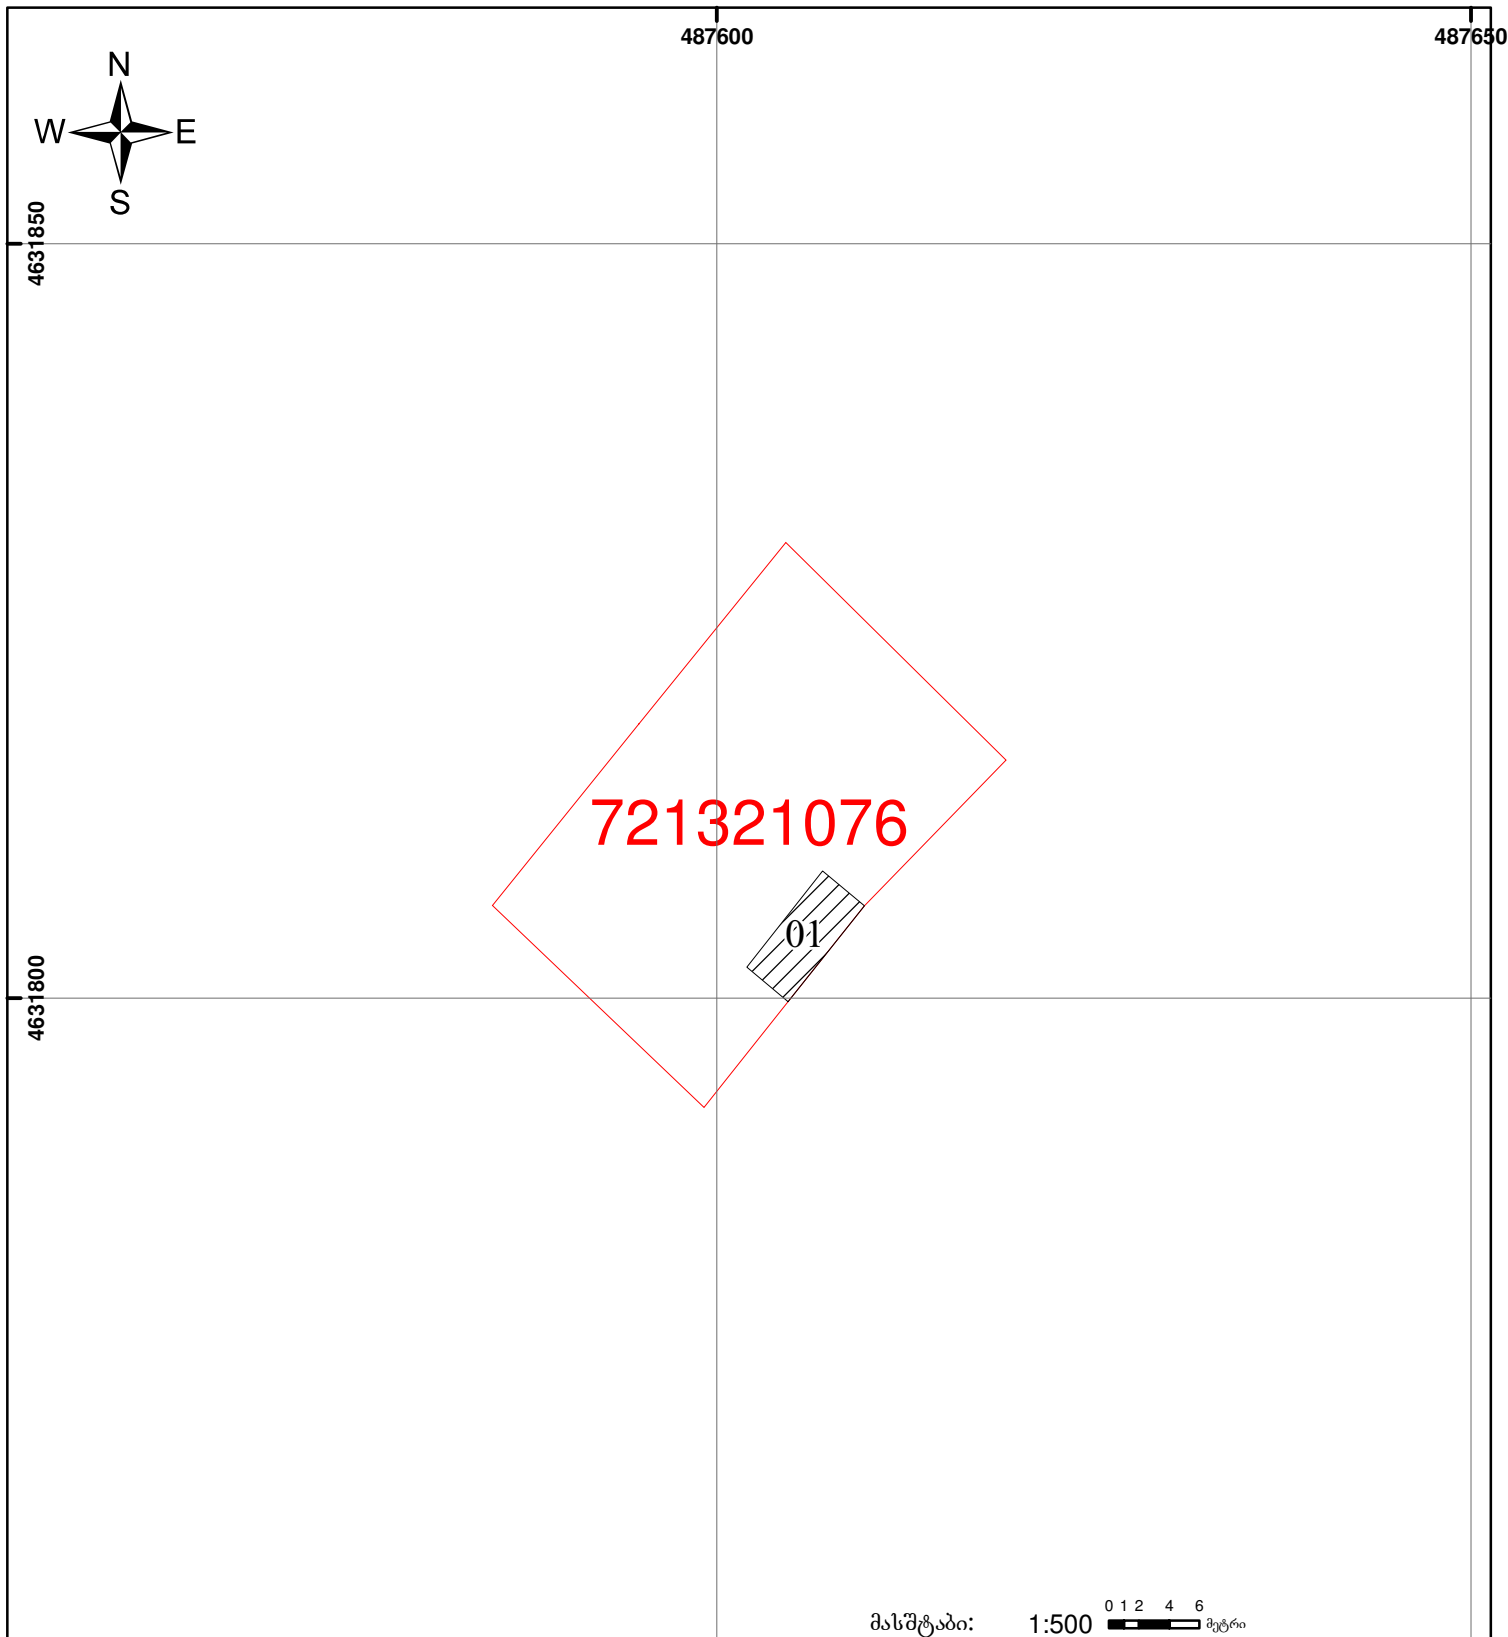

	შენიშვნა-ნაგებობა, პირობითი ნომერი/სართულიანობა		ვალი-გეგმვა		ხაზობრივი ნაგებობა
	მიწის ნაკვეთის საკადასტრო საზღვარი		შენიშვნა-ნაგებობა		