




საკადასტრო გეგმა

საქართველოს რეესტრის ეროვნული
სააგენტო

საკადასტრო კოდი: **26.20.17.012**
განცხადების ნომერი: **892025303262**
მომზადების თარიღი: **10/11/2025**

ნაკვეთის დანიშნულება: **სასოფლო-სამეურნეო(საკარმიდამო)**
ფართობი: **4577 კვ.მ (WGS 84 / UTM zone 38N)**

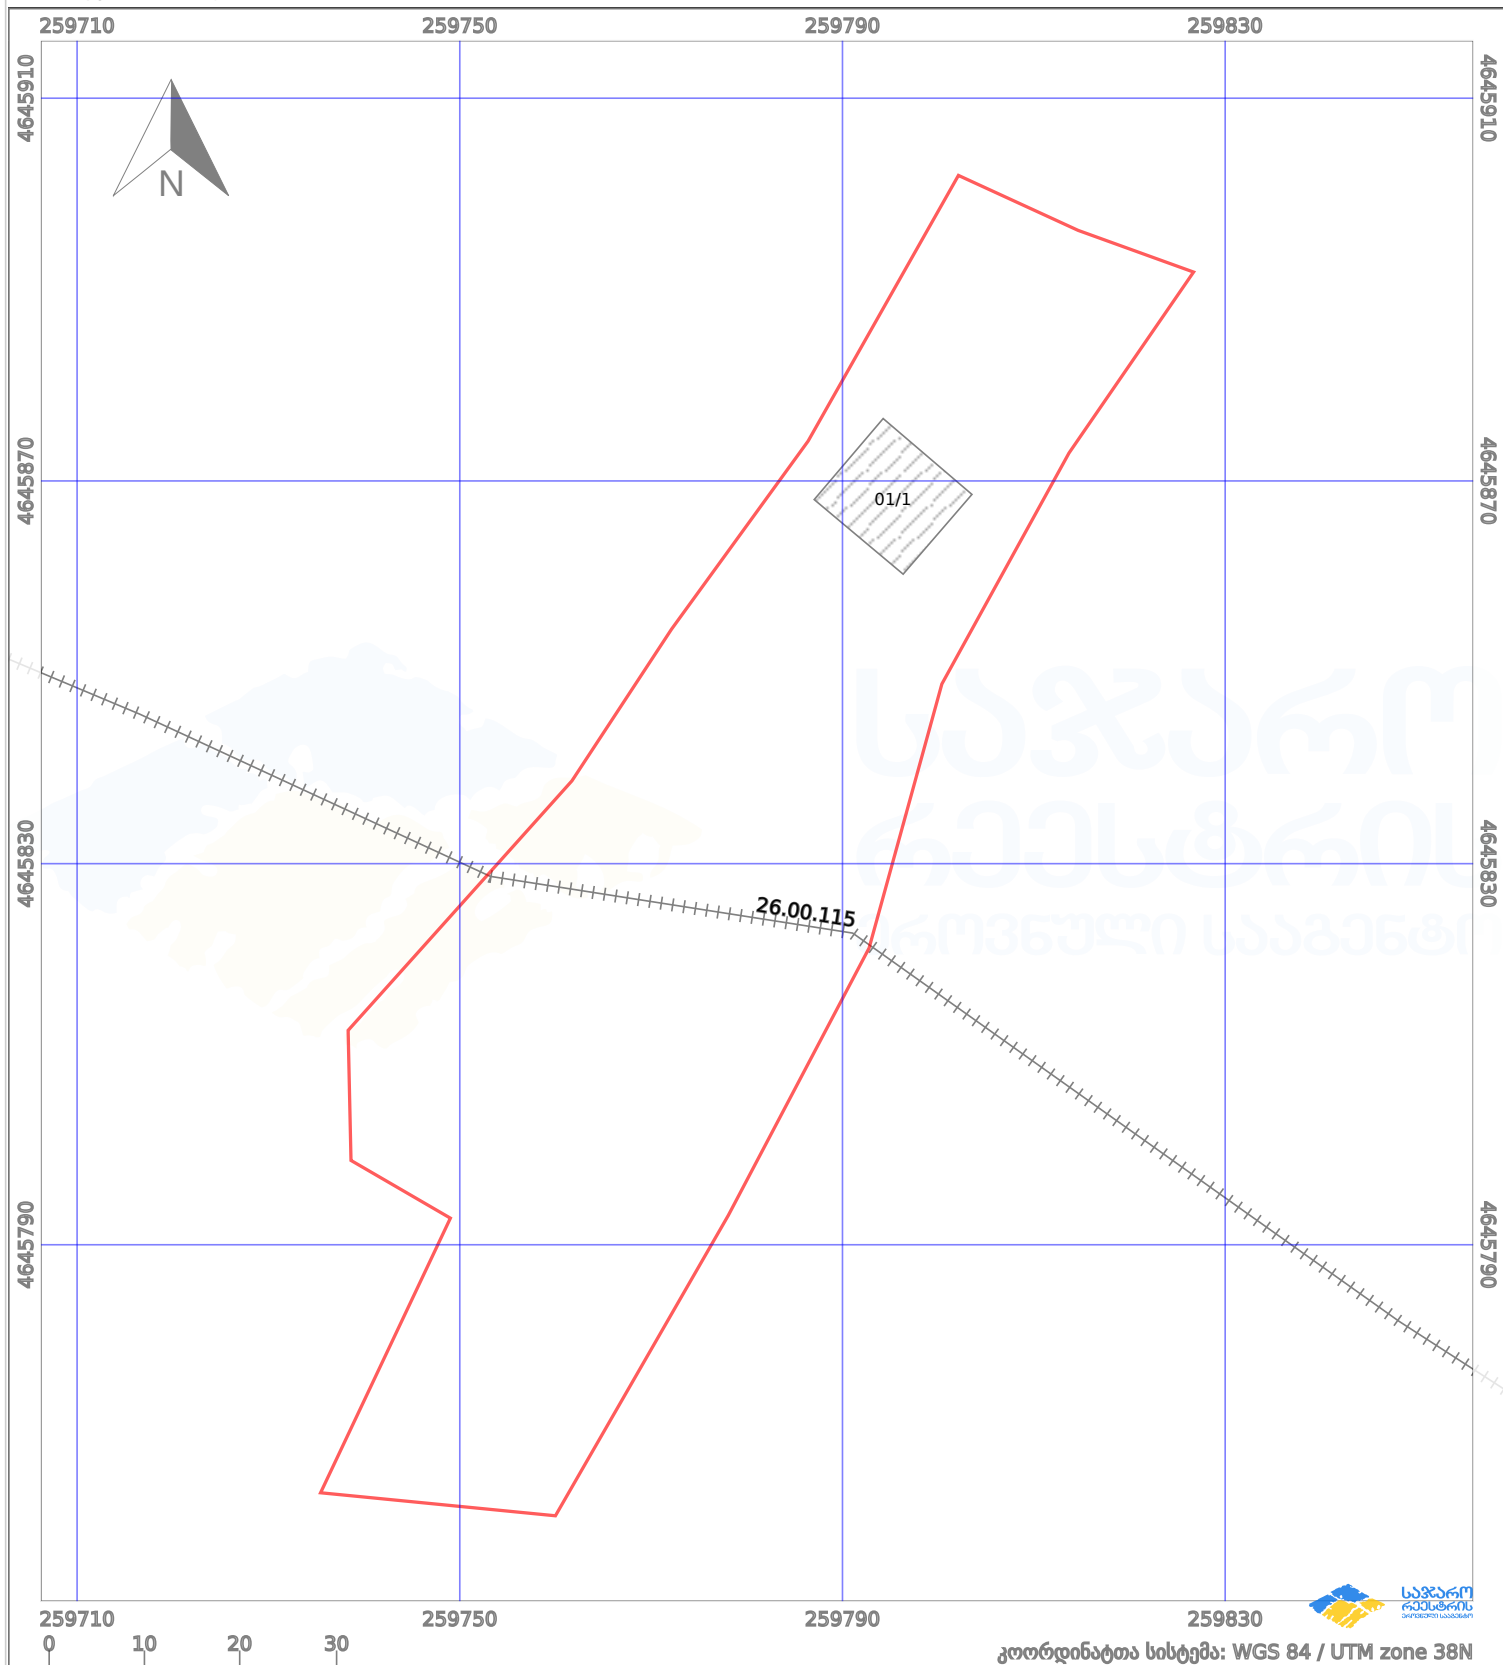

კოორდინატთა სისტემა: WGS 84 / UTM zone 38N

პირობითი აღნიშვნები:

	ნაკვეთის საზღვარი		შეზღუდული ნაკვეთი		აშენებული ნაკვეთი		მიწისქვეშა ნაკვეთი
	საზღვარი ნაკვეთი		ტყის ფონდი		ვალდებულება		ქარსაფარი ბოლი