



საკადასტრო გეგმა

საჯარო რეესტრის ეროვნული
სააგენტო

საკადასტრო კოდი: **26.02.08.201**

ნაკვეთის დანიშნულება:

სასოფლო-სამეურნეო


განცხადების ნომერი: **892018895768**

ფართობი:

1201 კვ.მ (WGS 84 / UTM zone 38N)

1200 კვ.მ (WGS 84 / UTM zone 37N)

მომზადების თარიღი: **16/11/2018**

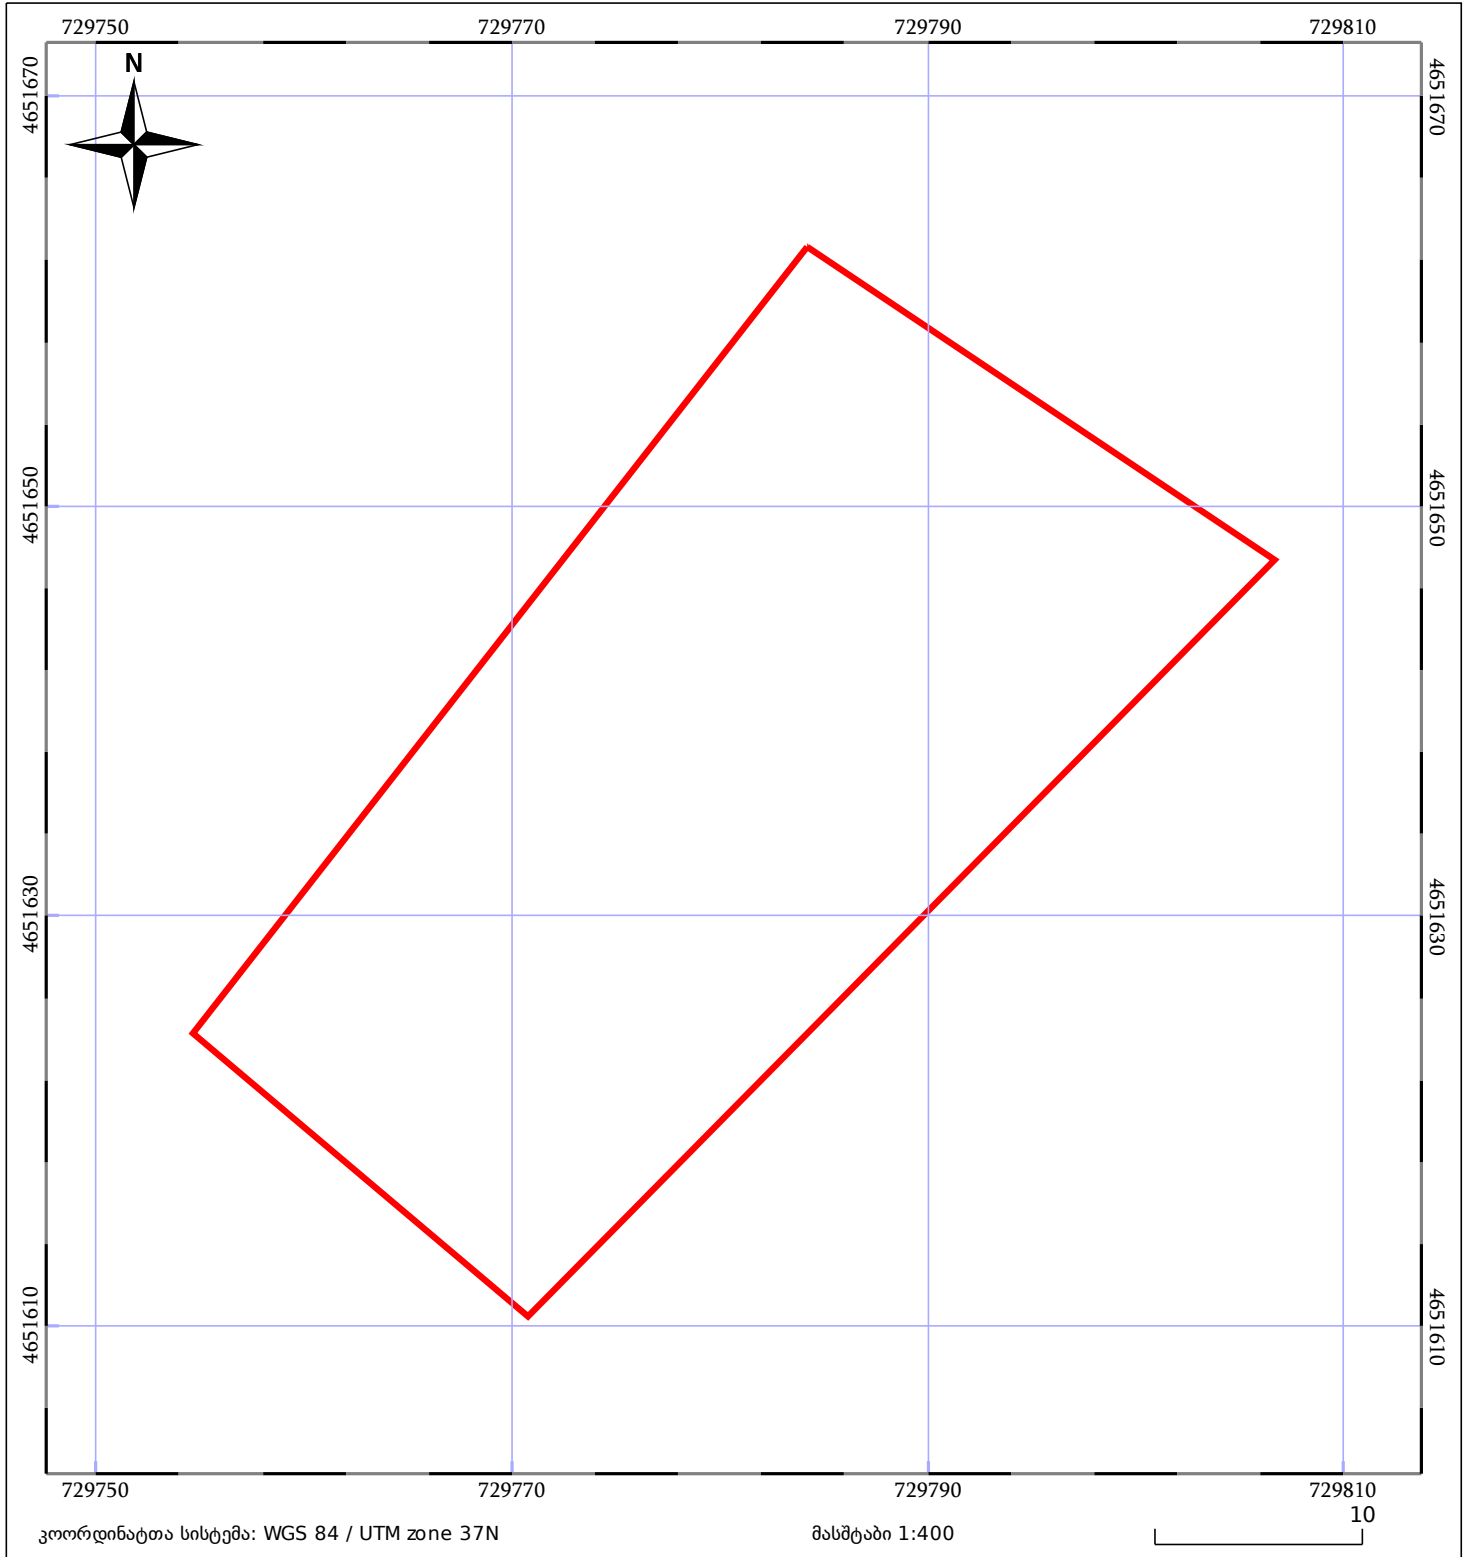

05/25 მშენებარე ნაგებობა	05/25 მენობა/ნაგებობა	ტყის ფონდი
ნაკვეთის საკადასტრო საზღვარი	საზომრივი ნაგებობა	ვალდებულება