



საქართველოს
ეროვნული სააგენტო

საქართველოს იუსტიციის სამინისტრო
საჯარო რეგისტრის ეროვნული სააგენტო

საკადასტრო გეგმა


მიწის ნაკვეთის საკადასტრო კოდი: 01.72.14.013.023

განცხადების რეგისტრაციის ნომერი 882012350896

მიწის ნაკვეთის ფართობი: 400 კვ.მ.

დანიშნულება: სასოფლო-სამეურნეო

მომზადების თარიღი 19.07.12

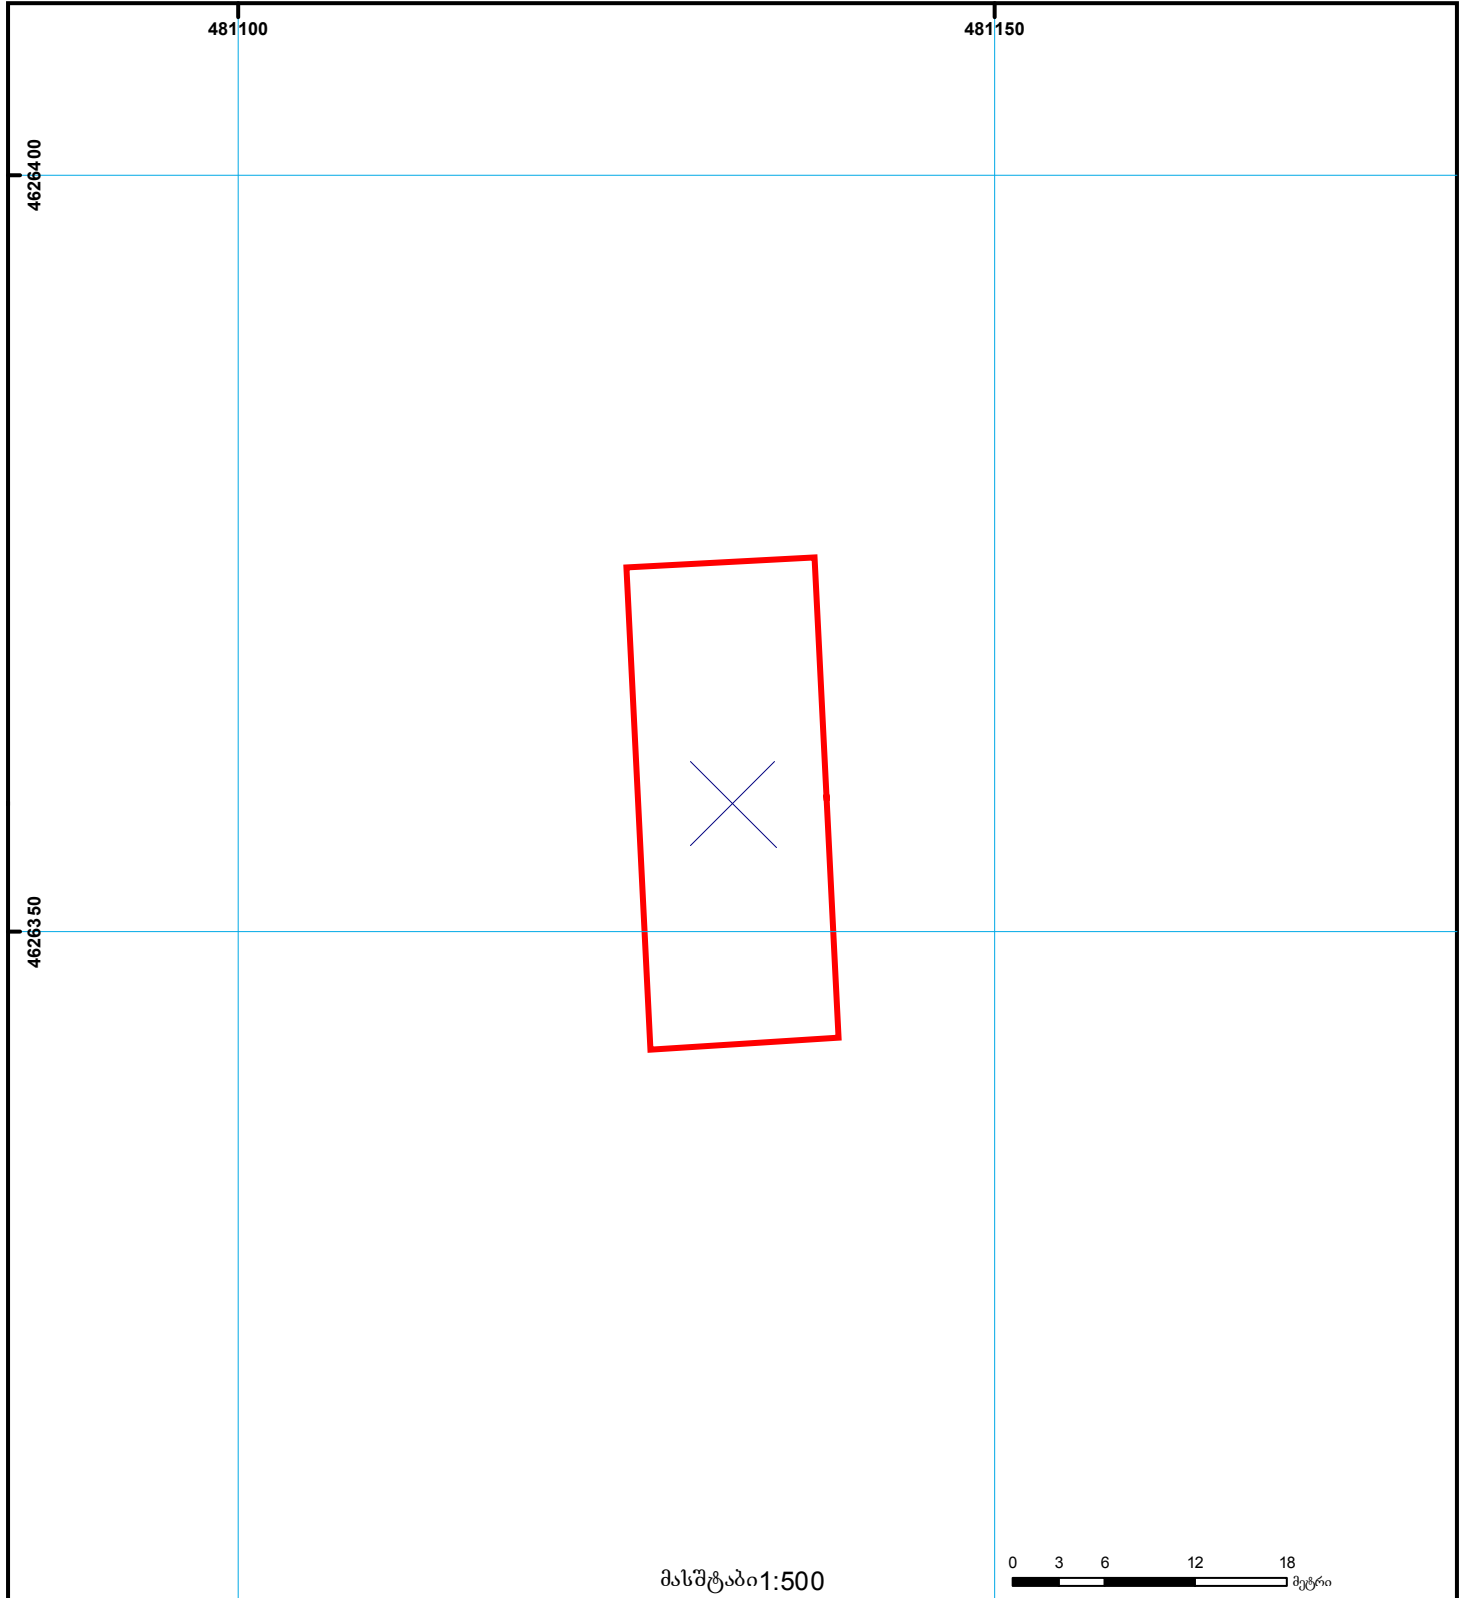

	შენიშვნა-ნაგებობა, პირობითი ნომერი/სართულიანობა		ვალდებულება		საზოგადოებრივი ნაგებობა		000
	მიწის ნაკვეთის საკადასტრო საზღვარი		მშენებარე ნაგებობა		მიწისქვეშა ნაგებობა	UTM	(საერთაშორისო) სისტემის კოორდ.