




საჯარო რეგისტრის
ეროვნული სააგენტო

საქართველოს იუსტიციის სამინისტრო
საჯარო რეგისტრის ეროვნული სააგენტო
საკადასტრო ბეჭედი

მიწის ნაკვეთის საკადასტრო კოდი: 28 24 21 428
ბანცხალების რეგისტრაციის ნომერი: 882014128367
მიწის ნაკვეთის ფართობი: 132 კვ.მ.
ღანიშნულება: არასასოფლო-სამეურნეო
კატეგორია:
მოგზალების თარიღი: 14.03.14

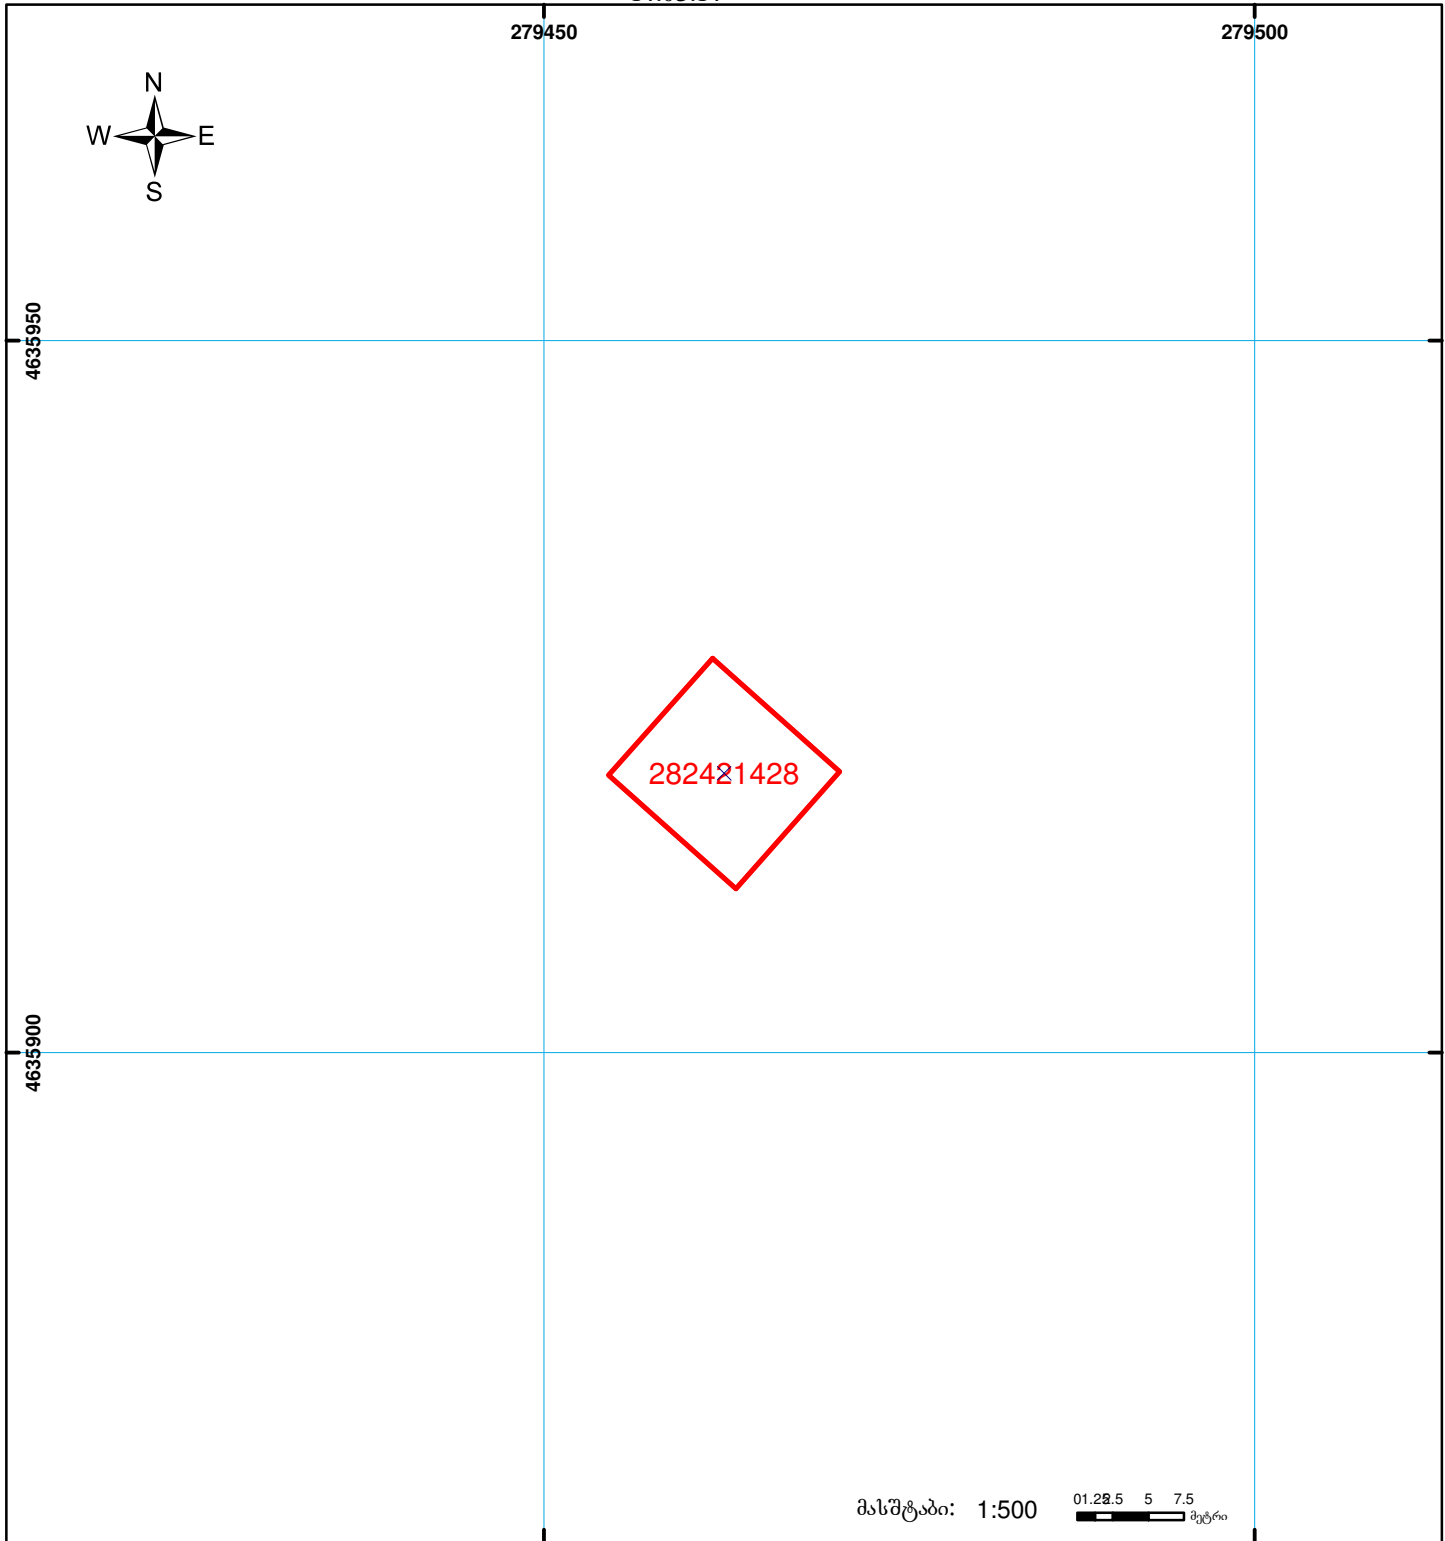

მასშტაბი: 1:500 01.28.5 5 7.5 მეტრი

	შენიშნა-ნაგებობა, პირობითი ნომერი/სართულიანობა		ვალდებულება		ხაზობრივი ნაგებობა	 00'0 00'0 UTM (საერთაშორისო) სისტემის კოორდ.
	მიწის ნაკვეთის საკადასტრო საზღვარი		მშენებარე ნაგებობა			