




საჯარო რეგისტრის  
ეროვნული სააგენტო

საქართველოს იუსტიციის სამინისტრო  
საჯარო რეგისტრის ეროვნული სააგენტო

საკადასტრო გეგმა

მიწის ნაკვეთის საკადასტრო კოდი: 882010523396  
ბანცხალების რეგისტრაციის ნომერი: 53 08 42 081  
მიწის ნაკვეთის ფართობი: 1988 კვ.მ.  
ღანიშნულება: სასოფლო-სამეურნეო  
კატეგორია: სახნავი  
მომზადების თარიღი: 18.03.10

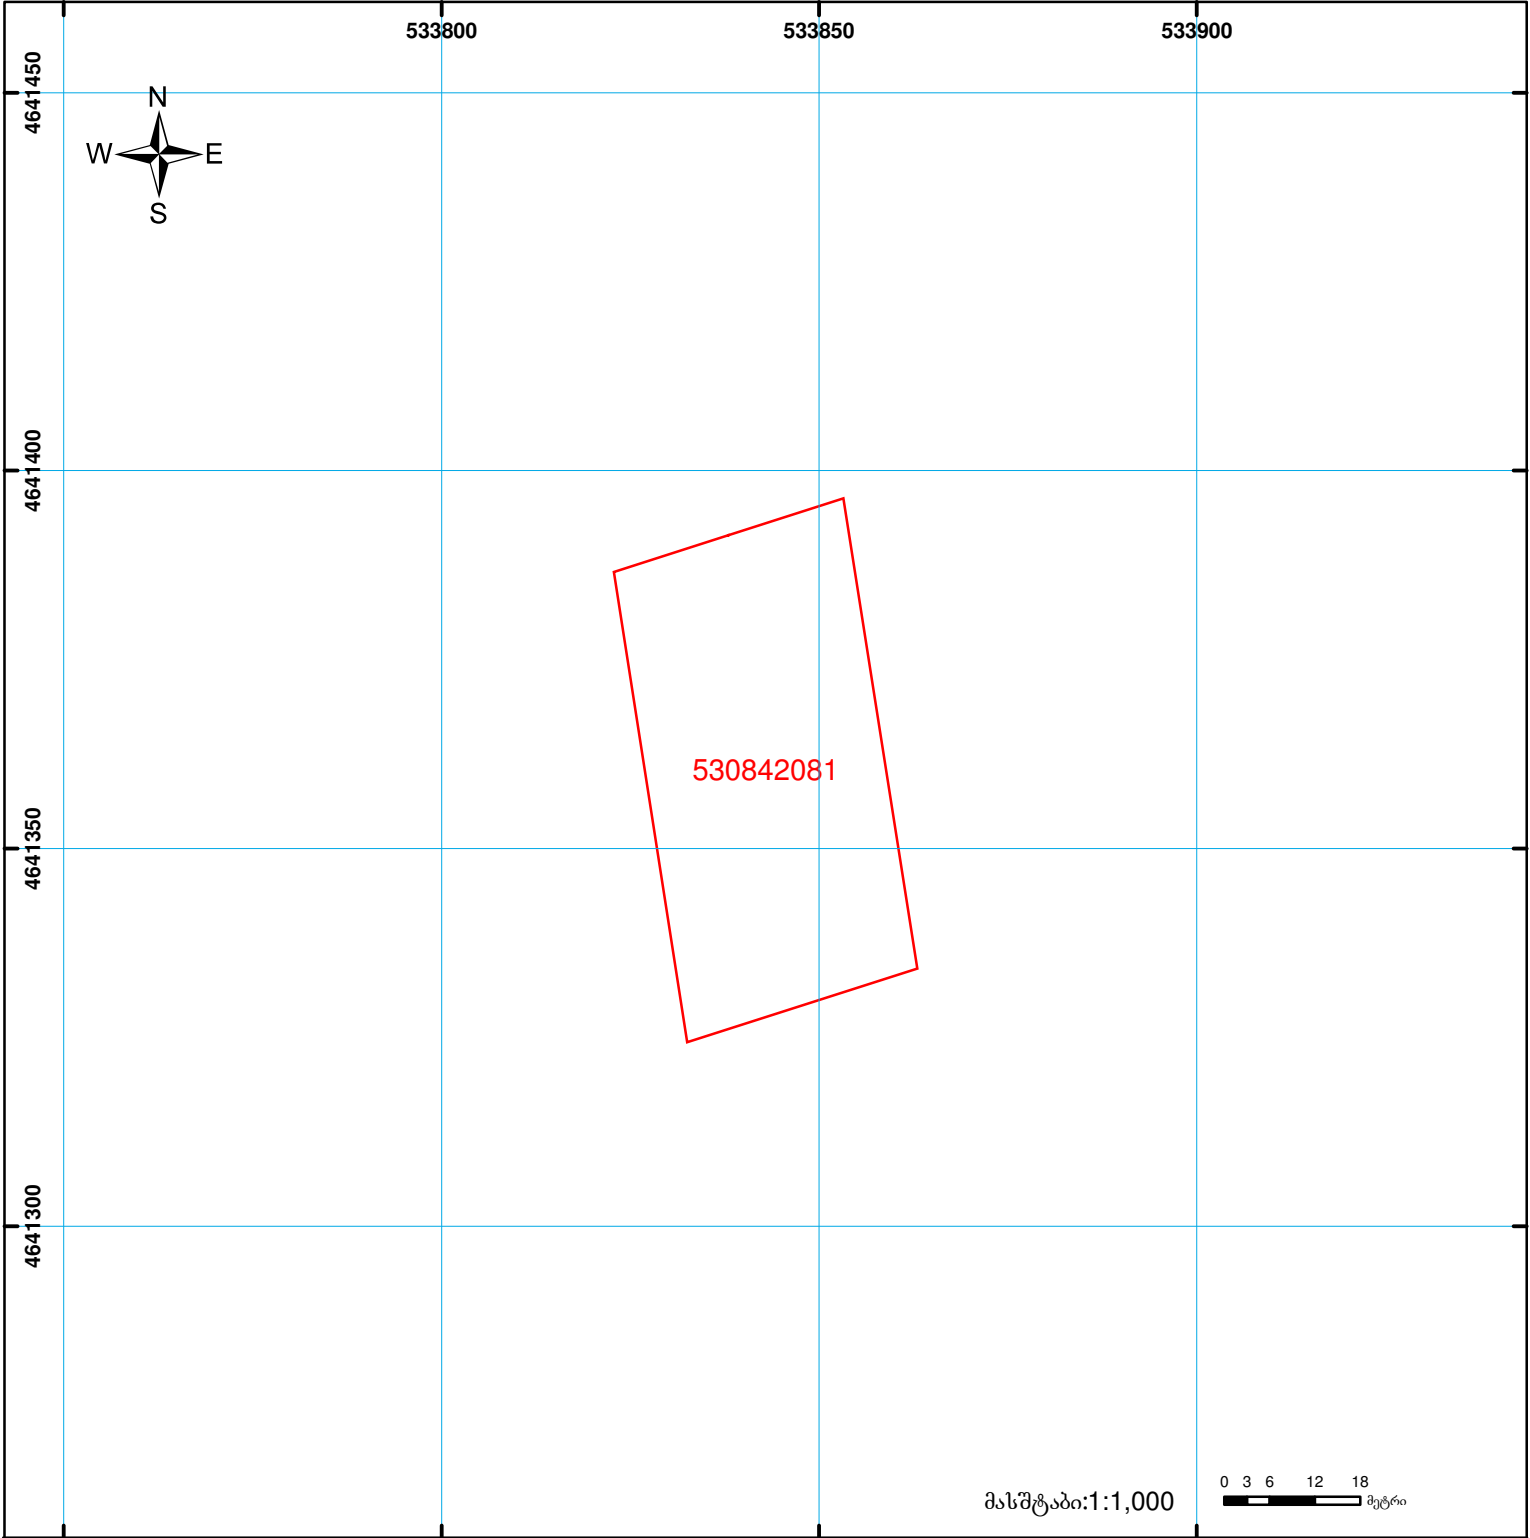

მასშტაბი: 1:1,000

0 3 6 12 18 მეტრი



შენიშვნა-ნაგებობა,  
პირობითი ნომერი/სართულიანობა



ვალდებულება



საზობრივი ნაგებობა



მიწის ნაკვეთის საკადასტრო საზღვარი



მშენებარე ნაგებობა

0.00  
00'0  
UTM (საერთაშორისო)  
სისტემის კოორდ.