



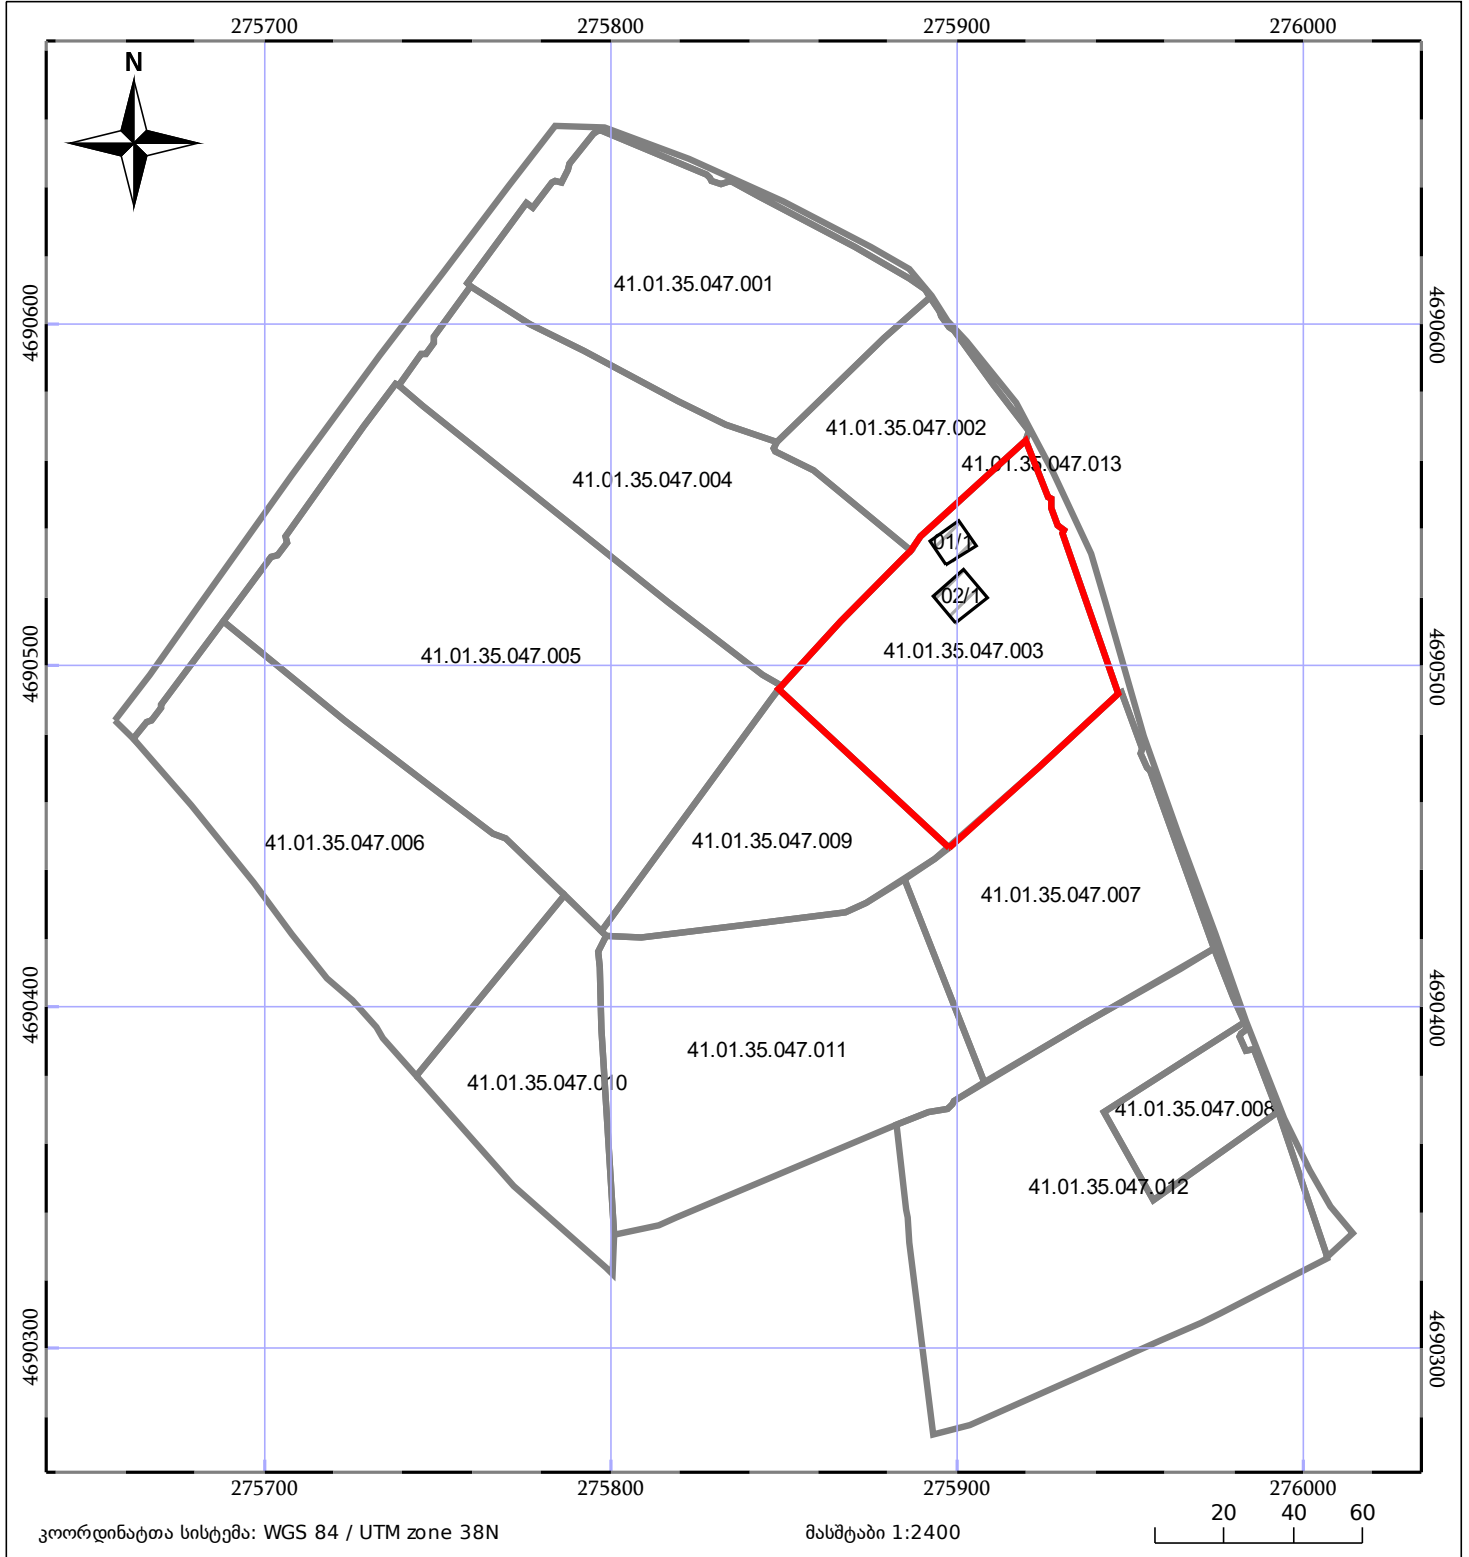
# ბლოკის გეგმა

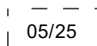

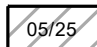

საჯარო რეესტრის ეროვნული  
სააგენტო

ბლოკის საკადასტრო კოდი: **41.01.35.047**

მომზადების თარიღი: **01/04/2019**

განცხადების ნომერი: **882019084763**



 მშენებარე ნაგებობა	 ნაკვეთის საკადასტრო საზღვარი
 მენობა/ნაგებობა	 ბლოკის საკადასტრო ფენა