




საქართველოს იუსტიციის სამინისტრო
საჯარო რეგისტრის ეროვნული სააგენტო

საჯარო რეგისტრის
ეროვნული სააგენტო

საკადასტრო გეგმა

მიწის ნაკვეთის საკადასტრო კოდი: 01.11.10.006.009
ბანცხალების რეგისტრაციის ნომერი: 212111-08
მიწის ნაკვეთის ფართობი: 4274 კვ.მ.
ღანიშნულება: არასასოფლო-სამეურნეო
მომზადების თარიღი: 09.07.08

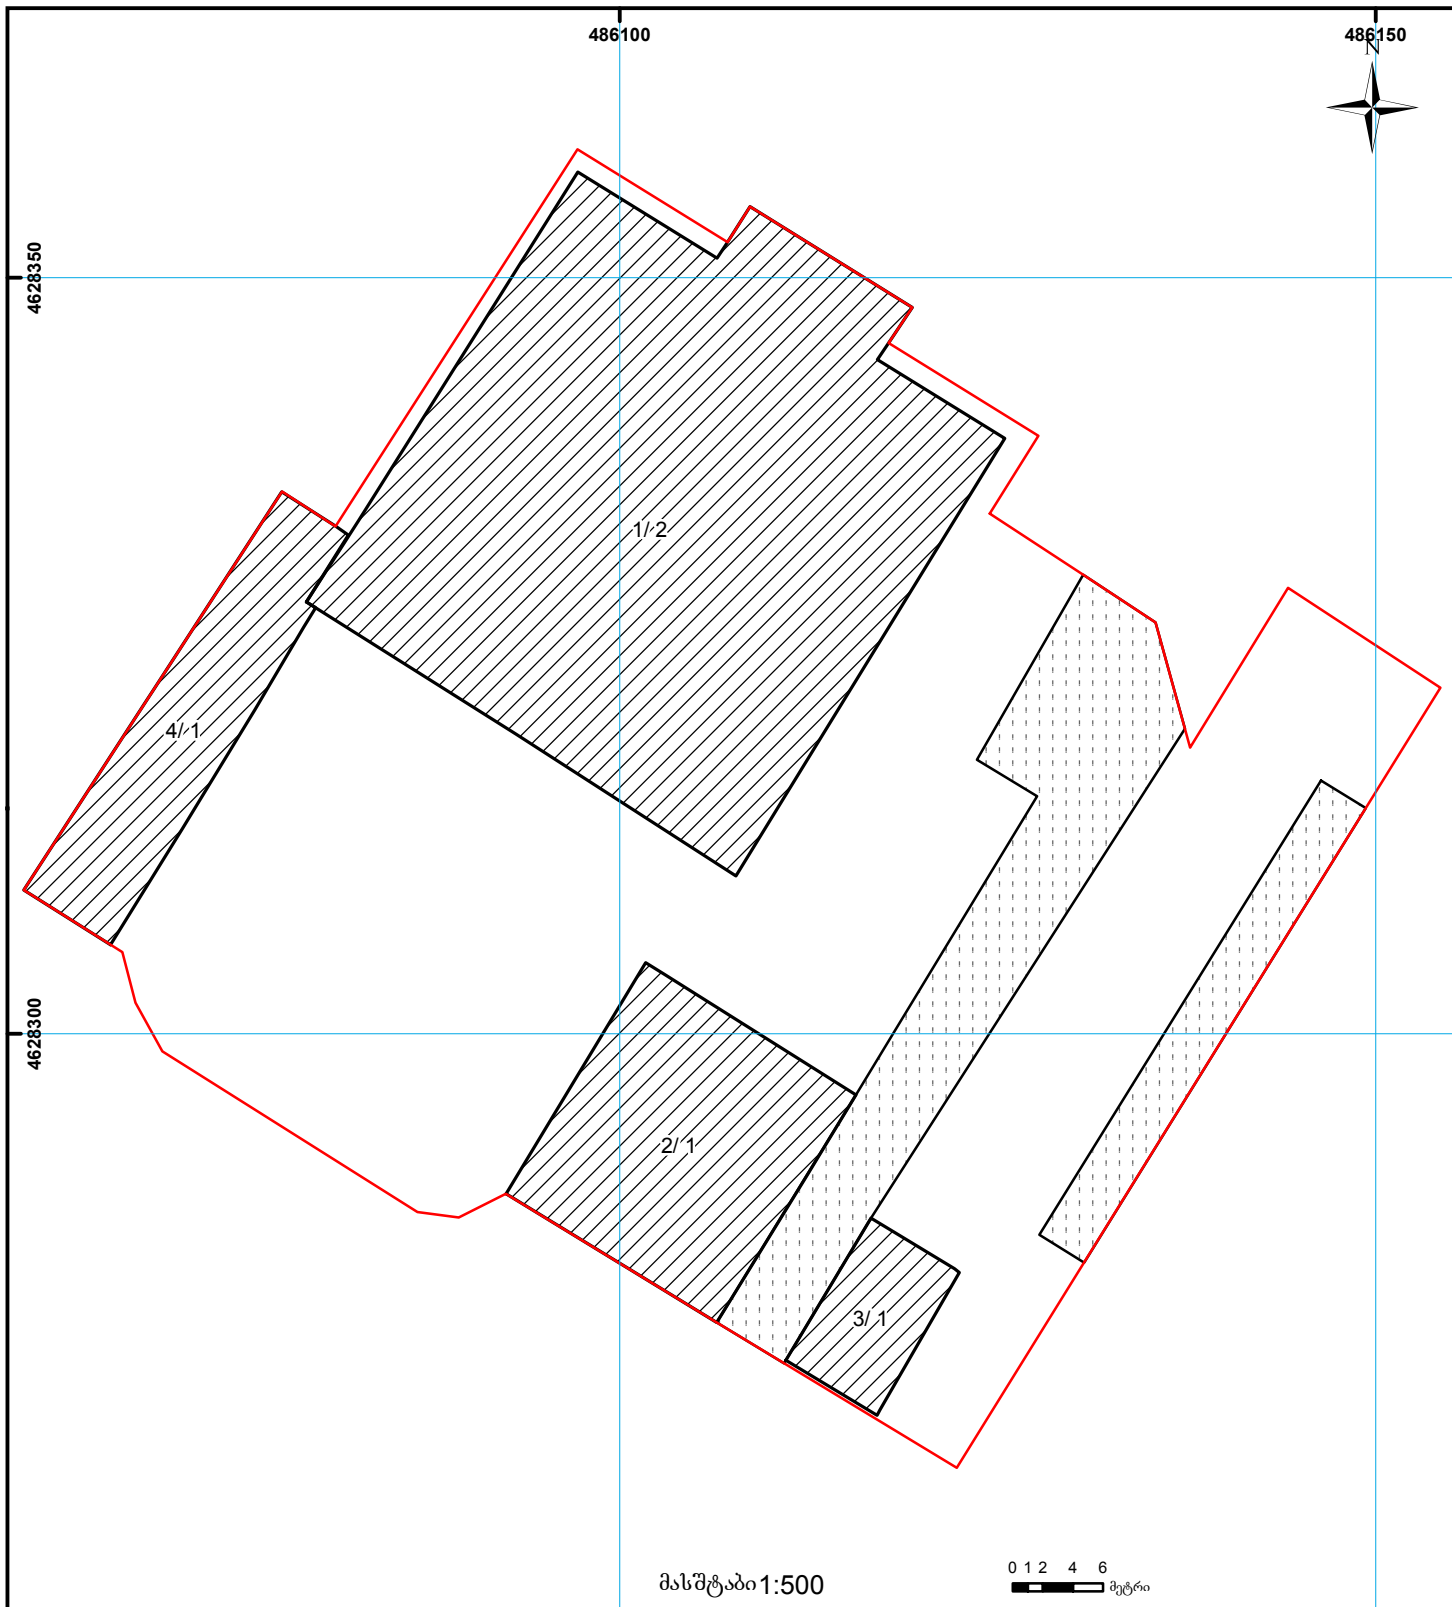

01/2	შენიშნა-ნაგებობა, პირობითი ნომერი/სართულიანობა		სერვიტუტი		საზობრივი ნაგებობა	 00.0 UTM (საერთაშორისო) სისტემის კოორდ.
	მიწის ნაკვეთის საკადასტრო საზღვარი		მშენებარე ნაგებობა			