




საჯარო რეესტრის
ეროვნული სააგენტო


საქართველოს იუსტიციის სამინისტრო
საჯარო რეესტრის ეროვნული სააგენტო

საკადასტრო გეგმა

მიწის ნაკვეთის საკადასტრო კოდი: 01.13.02.005.006
განცხადების რეგისტრაციის ნომერი: 091884-08
მიწის ნაკვეთის ფართობი: 10527 კვ.მ.
დანიშნულება: არასასოფლო-სამეურნეო
მიმზადების თარიღი 04.04.08

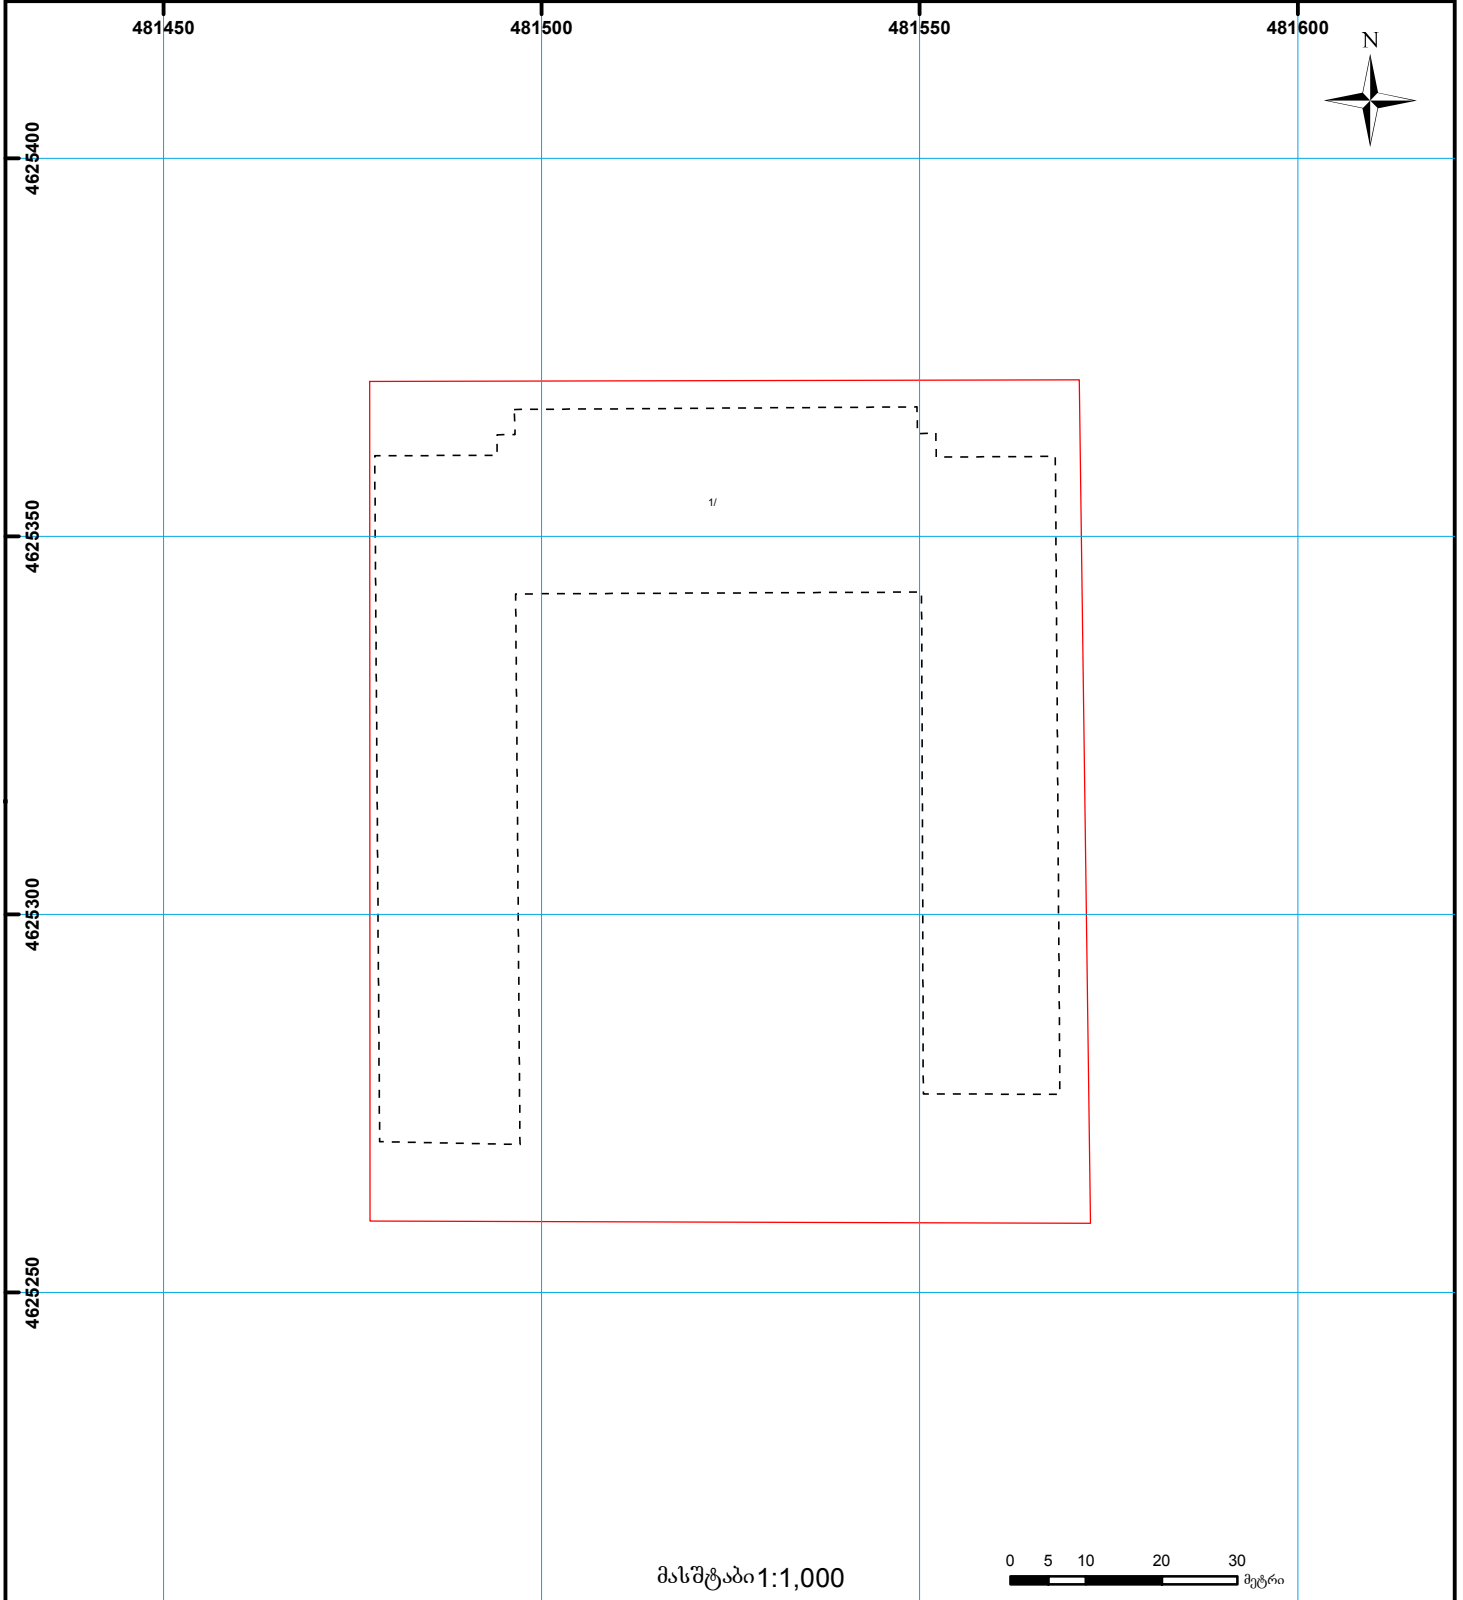

მასშტაბი 1:1,000

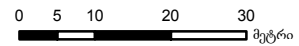

	შენიშნული ნაკვეთი, პირობითი ნომერი/სართულიანობა		სერვიტუტი		საზოხორციელო ნაკვეთი	000 000 UTM (საერთაშორისო) სისტემის კოორდ.
	მიწის ნაკვეთის საკადასტრო საზღვარი		მშენებარე ნაკვეთი			