


მიწის ნაკვეთის საკადასტრო კოდი: **891125158**
 განცხადების რეგისტრაციის ნომერი: **882025692335**
 მიწის ნაკვეთის ფართობი: **938 კვ.მ.**
 დანიშნულება:
 მომზადების თარიღი: **03.07.25**

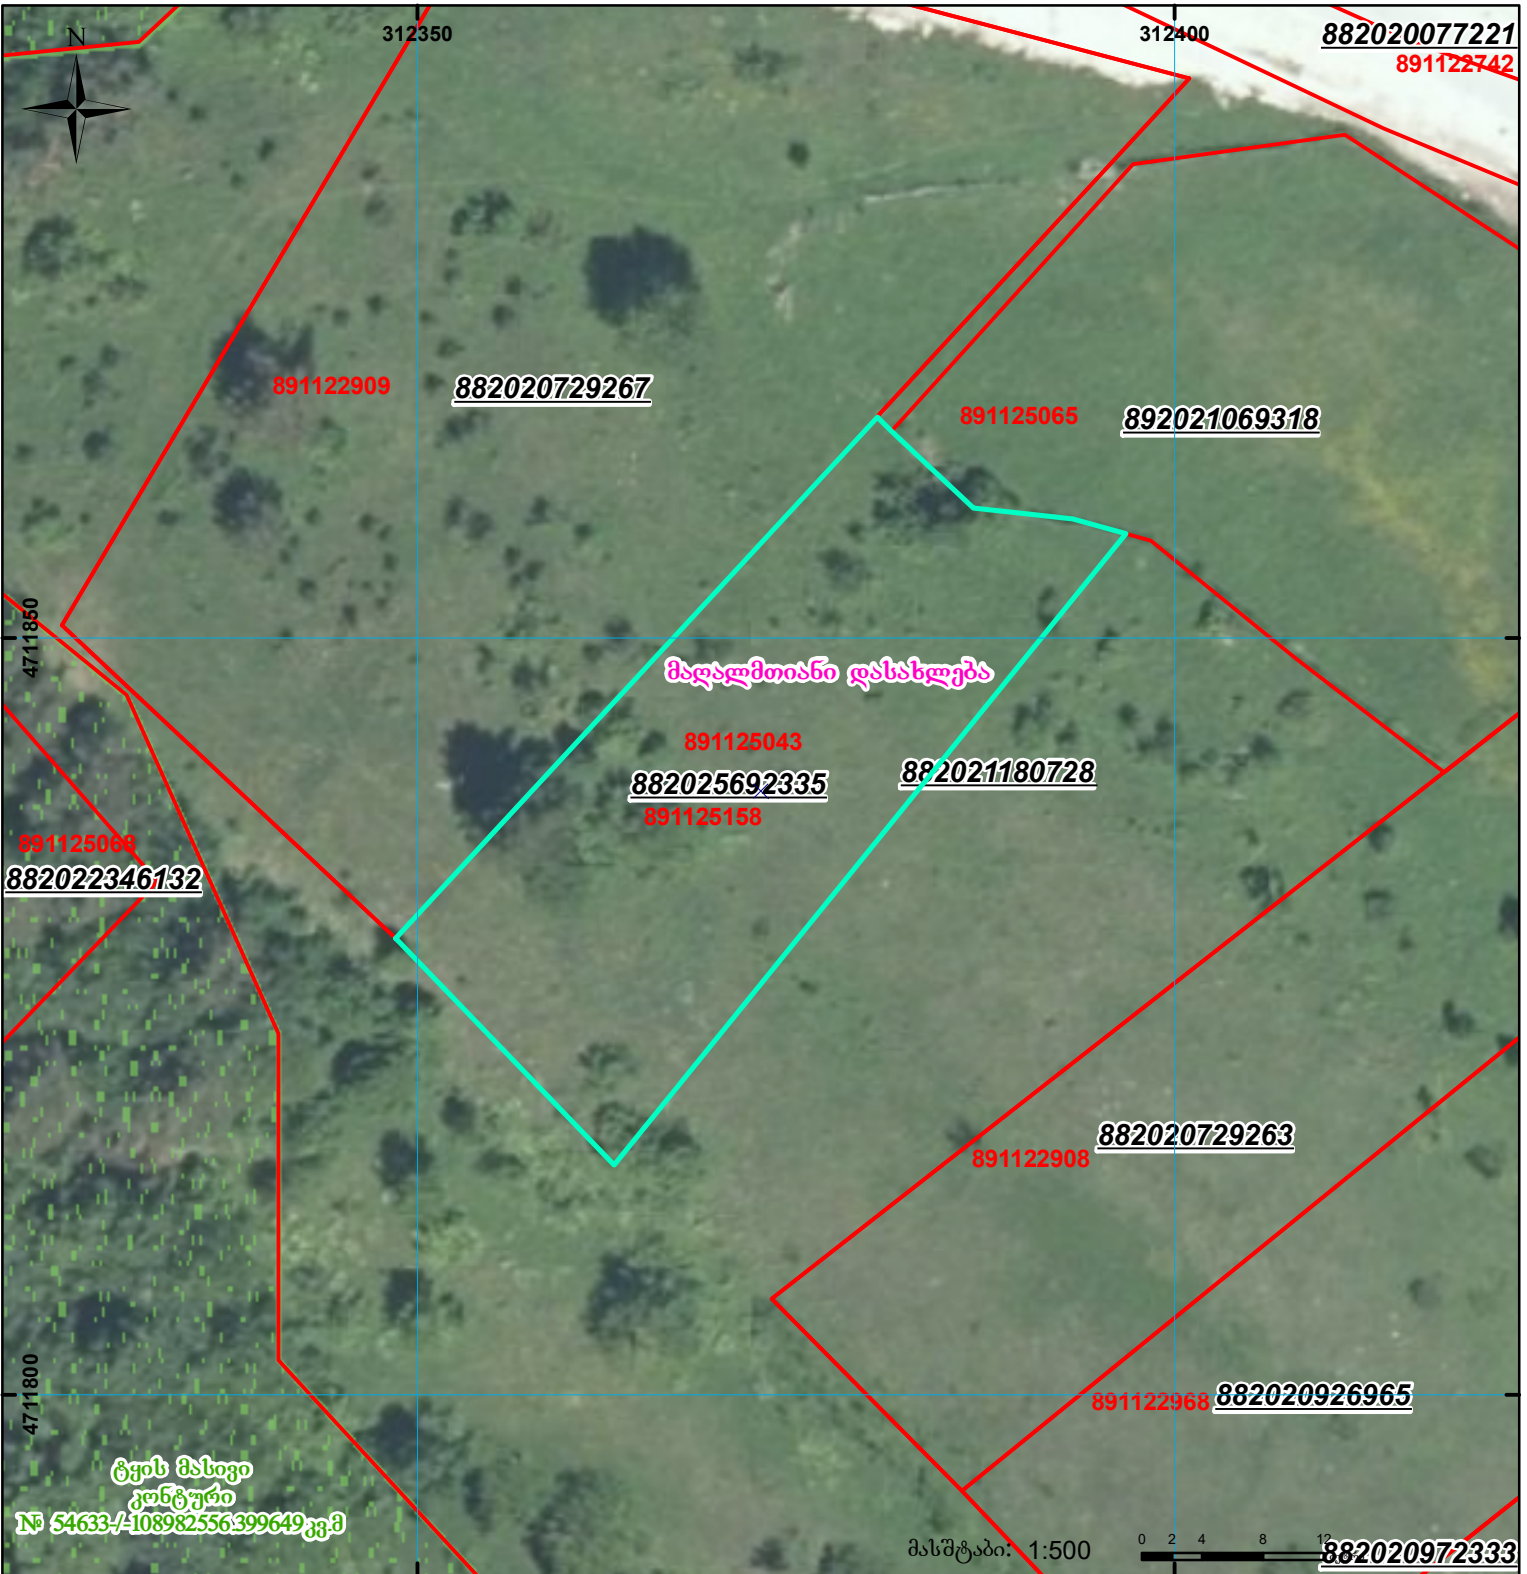

	შენიშვნა-ნაკვეთი, პირობითი ნომერი/სართულიანობა		ვალდებულება		სარეგისტრაციოდ წარმოდგენილი ნაკვეთი
	მიწის ნაკვეთის საკადასტრო საზღვარი		შუენებარე ნაკვეთი		საზოგადოებრივი ნაკვეთი