



საკადასტრო გეგმა

საქართველოს რეესტრის ეროვნული სააგენტო

საკადასტრო კოდი: **01.72.14.009.687**

ნაკვეთის დანიშნულება:


არასასოფლო სამეურნეო

განცხადების ნომერი: **882025487716**

ფართობი:

11265 კვ.მ (WGS 84 / UTM zone 38N)

მომზადების თარიღი: **02/05/2025**

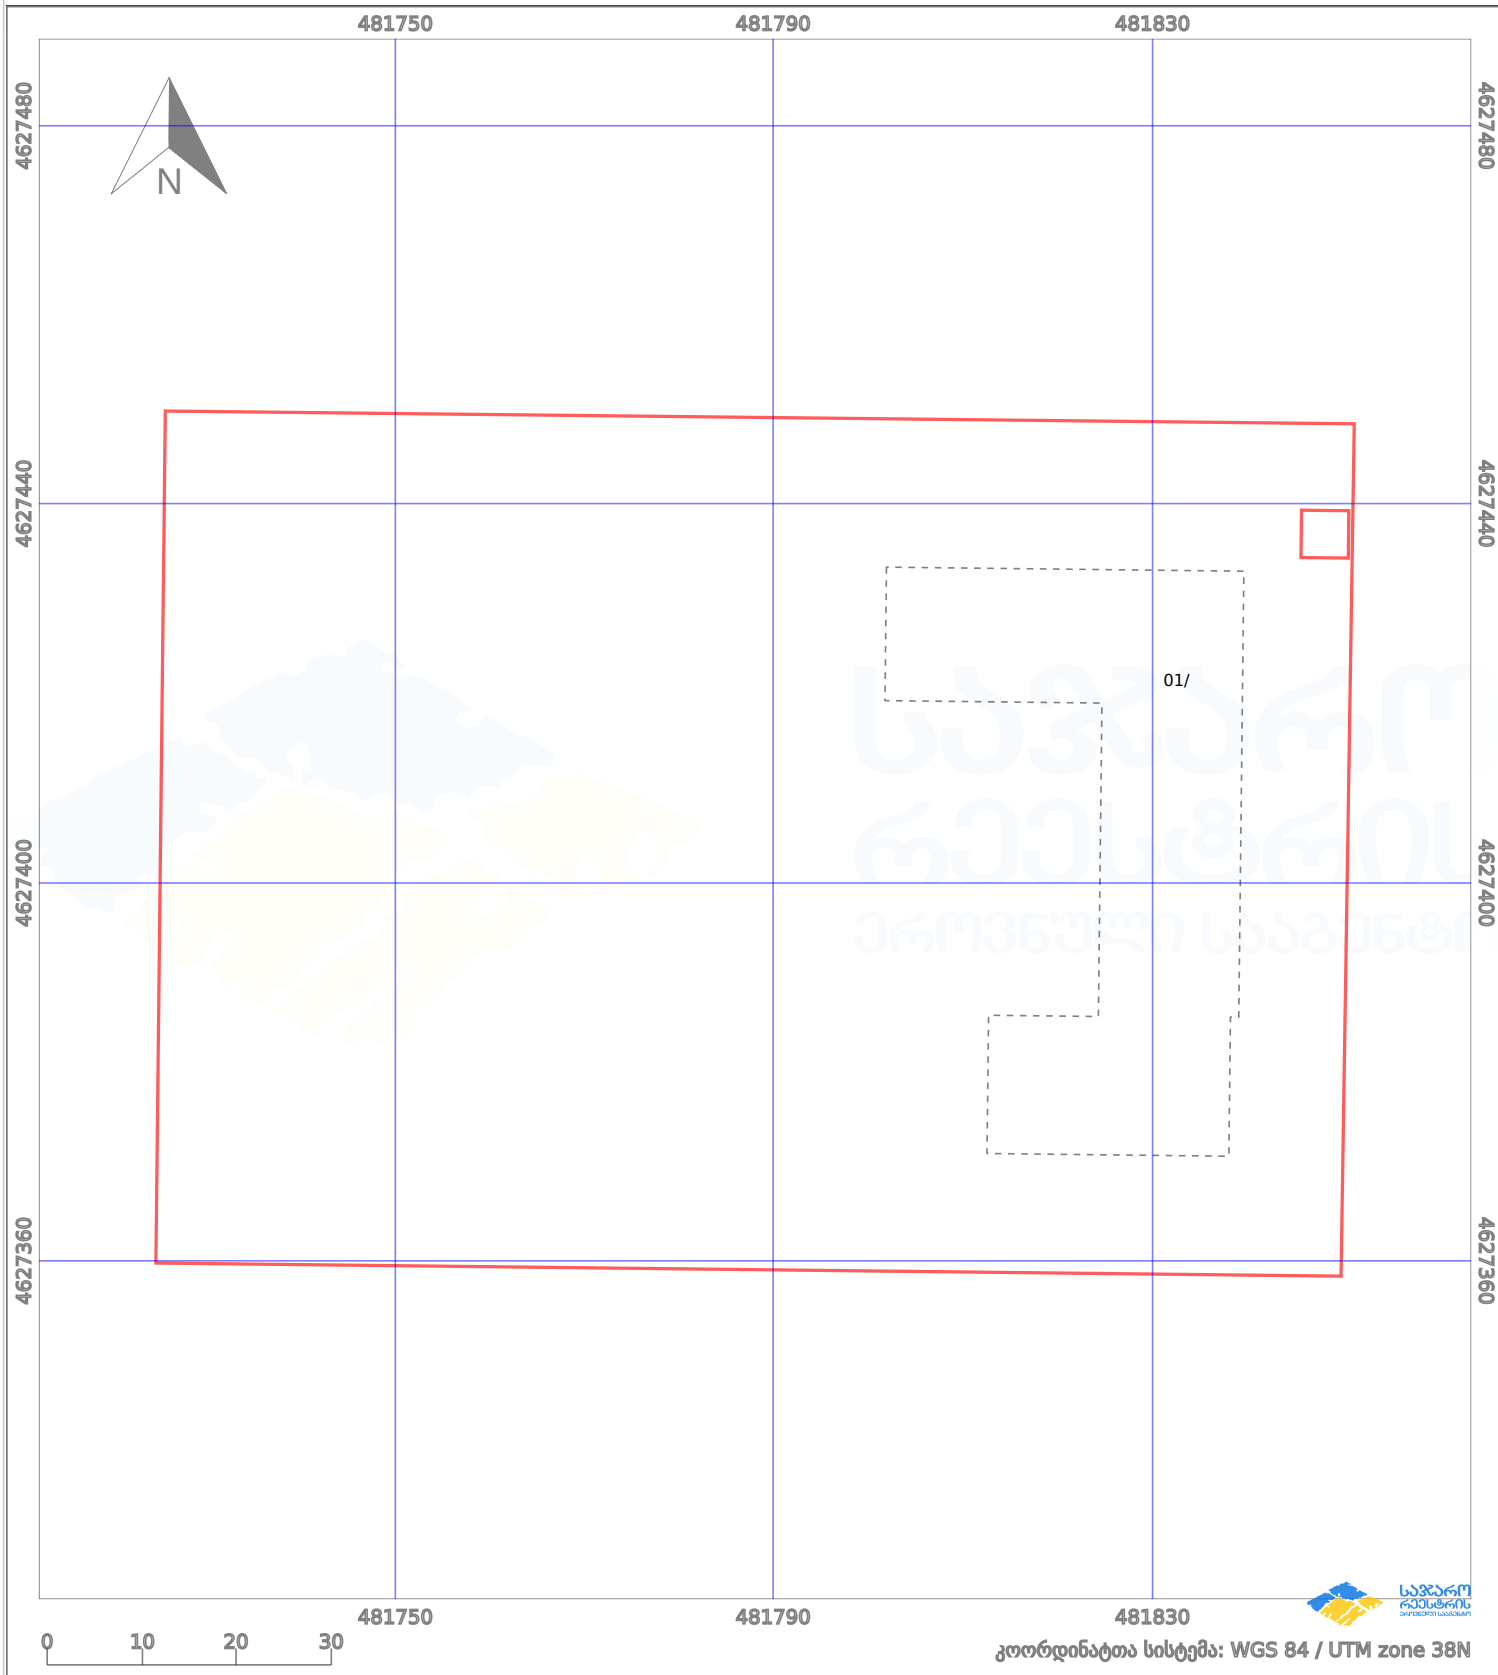

პირობითი აღნიშვნები:

	ნაკვეთის საზღვარი		მშენებარე ნაგებობა		02/4	ამენებული ნაგებობა		მინისქვეშა ნაგებობა
	საზღვრის ნაგებობა		ტყის ფონდი			ვალდებულება		ქარსაფარი ბოლი