



საკადასტრო გეგმა

საჯარო რეესტრის ეროვნული
სააგენტო

საკადასტრო კოდი: **81.08.12.496**

ნაკვეთის დანიშნულება:


სასოფლო-სამეურნეო

განცხადების ნომერი: **882016883833**

ფართობი:

1500 კვ.მ (WGS 84 / UTM zone 38N)

მომზადების თარიღი: **25/01/2017**

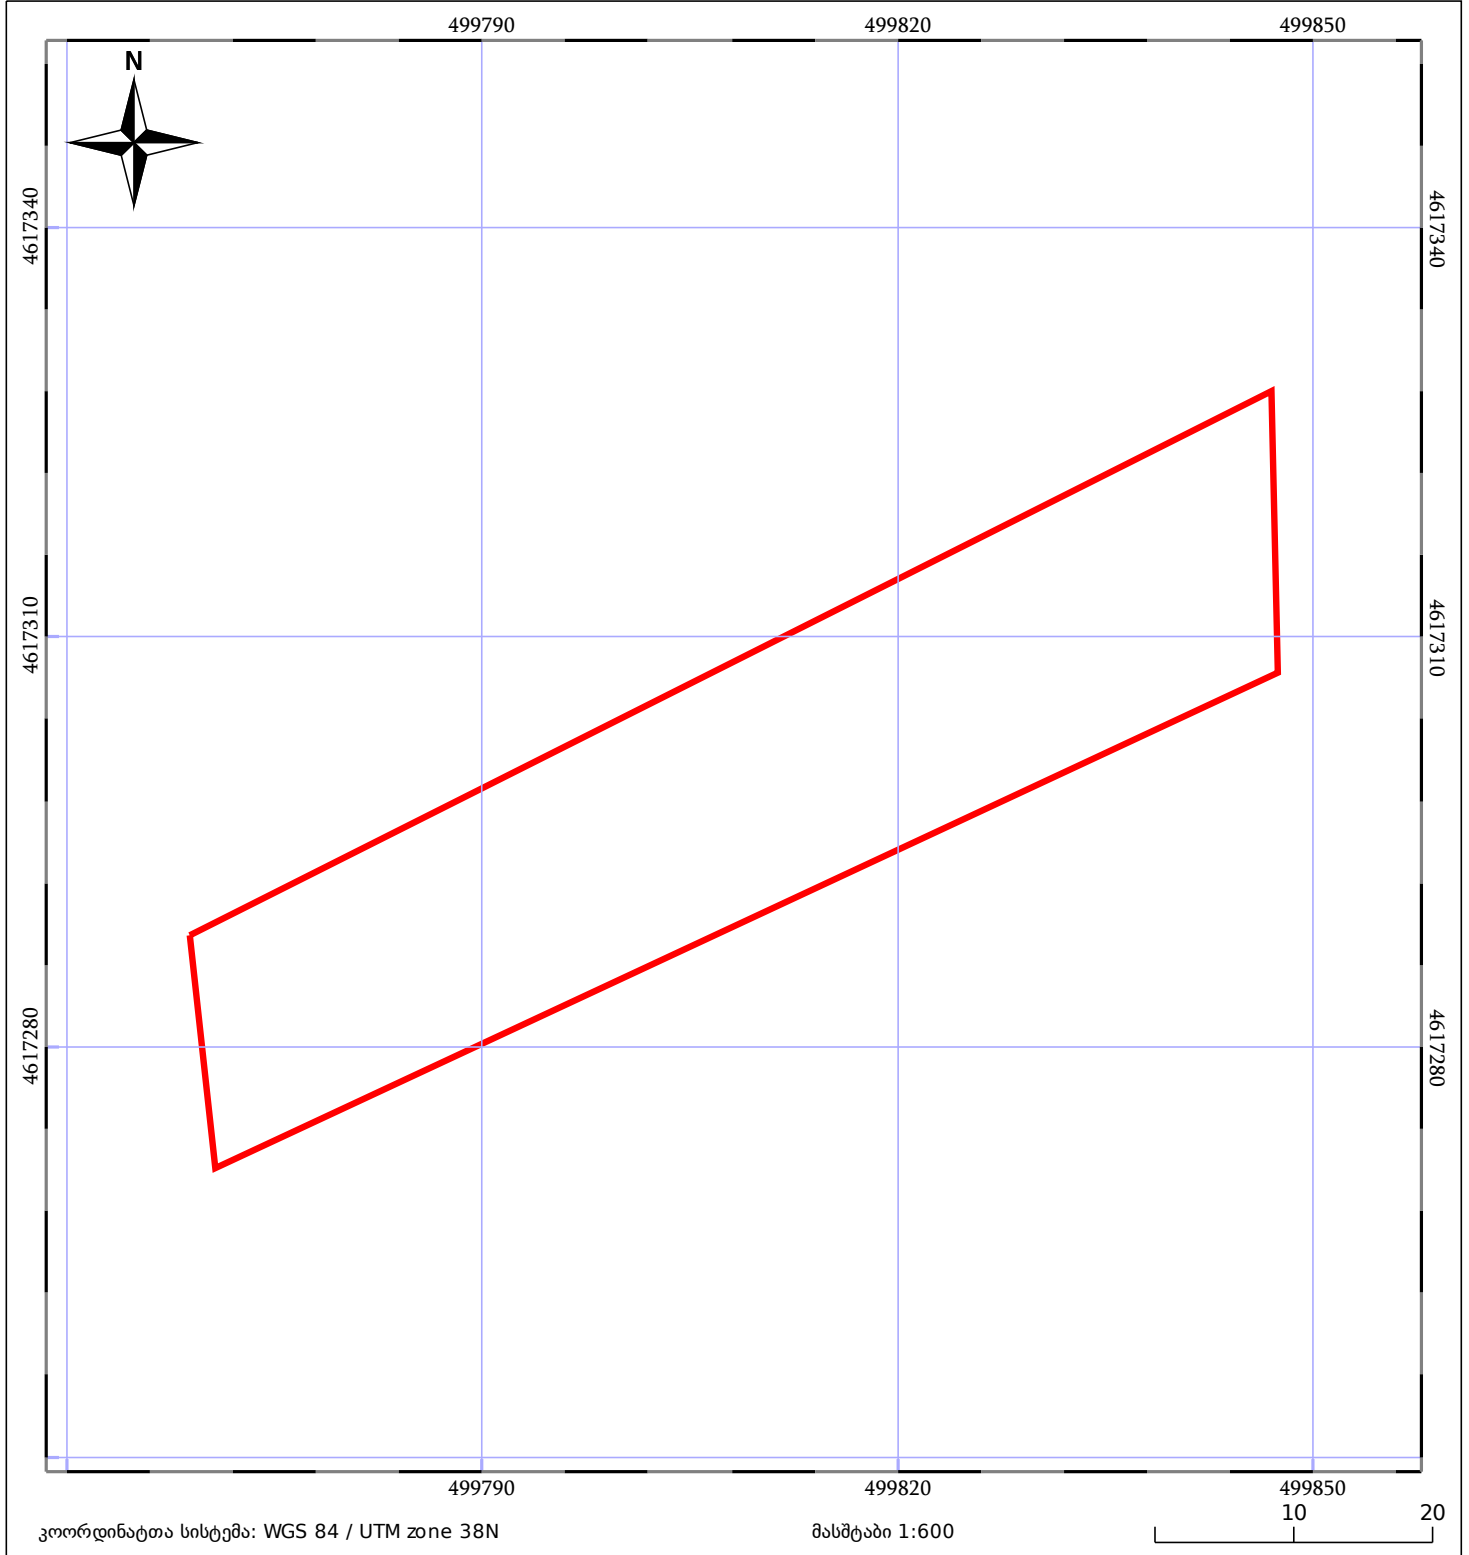

| | | |
|------------------------------|--------------------|-------------|
| ნაკვეთის საკადასტრო საზღვარი | ხაზობრივი ნაგებობა | ტყის ფონდი |
| შენობა/ნაგებობა | მშენებარე ნაგებობა | ვალდებულება |