



# საკადასტრო გეგმა

საჯარო რეესტრის ეროვნული  
სააგენტო

საკადასტრო კოდი: **51.10.53.123**

ნაკვეთის დანიშნულება:


სასოფლო-სამეურნეო(სახნავი)

განცხადების ნომერი: **882015637367**

ფართობი:

**10587 კვ.მ (WGS 84 / UTM zone 38N)**

მომზადების თარიღი: **12/11/2015**

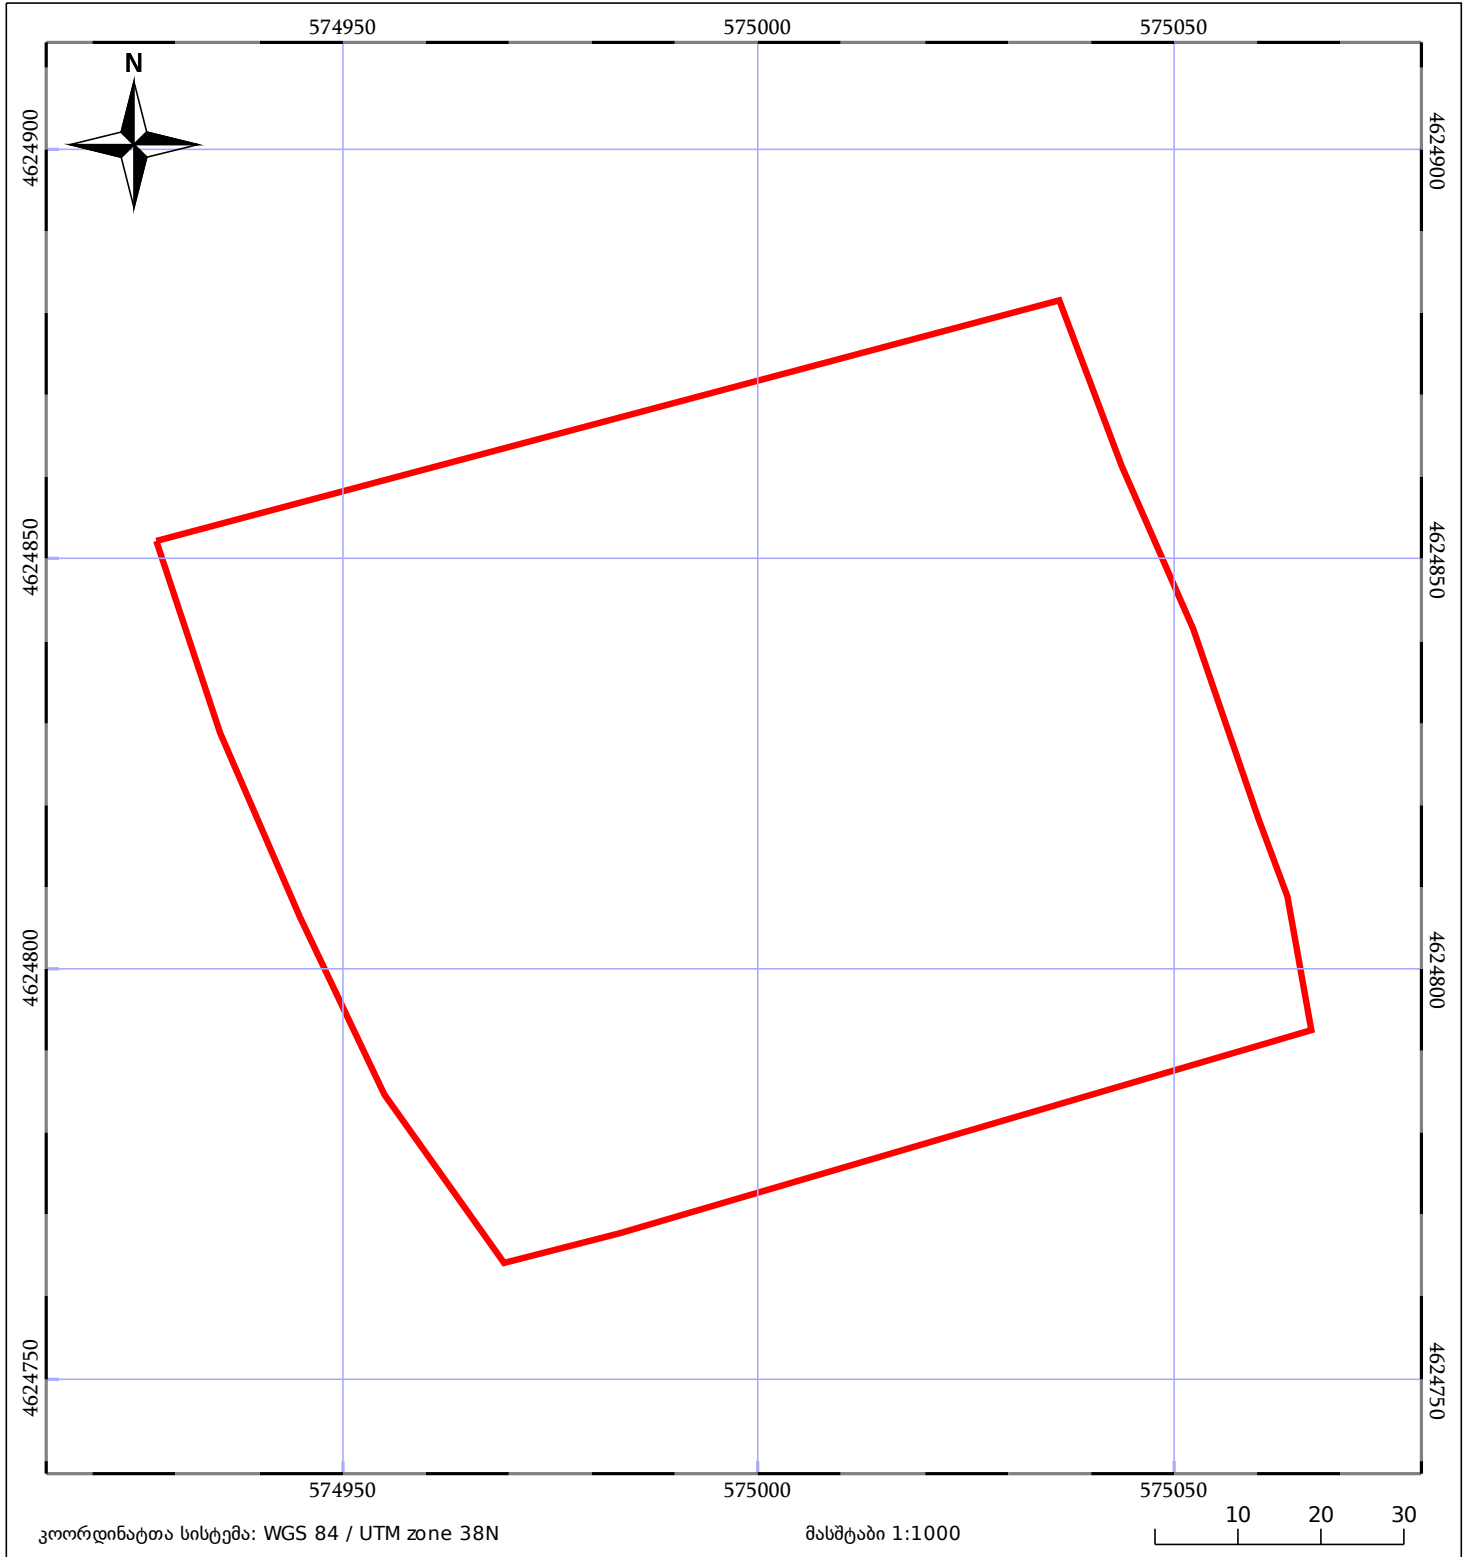

ნაკვეთის საკადასტრო საზღვარი	ხაზოვანი ნაგებობა	ტყის ფონდი
მენლობა/ნაგებობა	მშენებარე ნაგებობა	ვალდებულება