




საქართველოს
ეროვნული სააგენტო

საქართველოს იუსტიციის სამინისტრო
საჯარო რეგისტრის ეროვნული სააგენტო

საკადასტრო გეგმა

მიწის ნაკვეთის საკადასტრო კოდი: 01.15.02.060.024
განცხადების რეგისტრაციის ნომერი 882010770283
მიწის ნაკვეთის ფართობი: 1752 კვ.მ.
დანიშნულება: არასასოფლო-სამეურნეო
პროექტის თარიღი 07.09.10

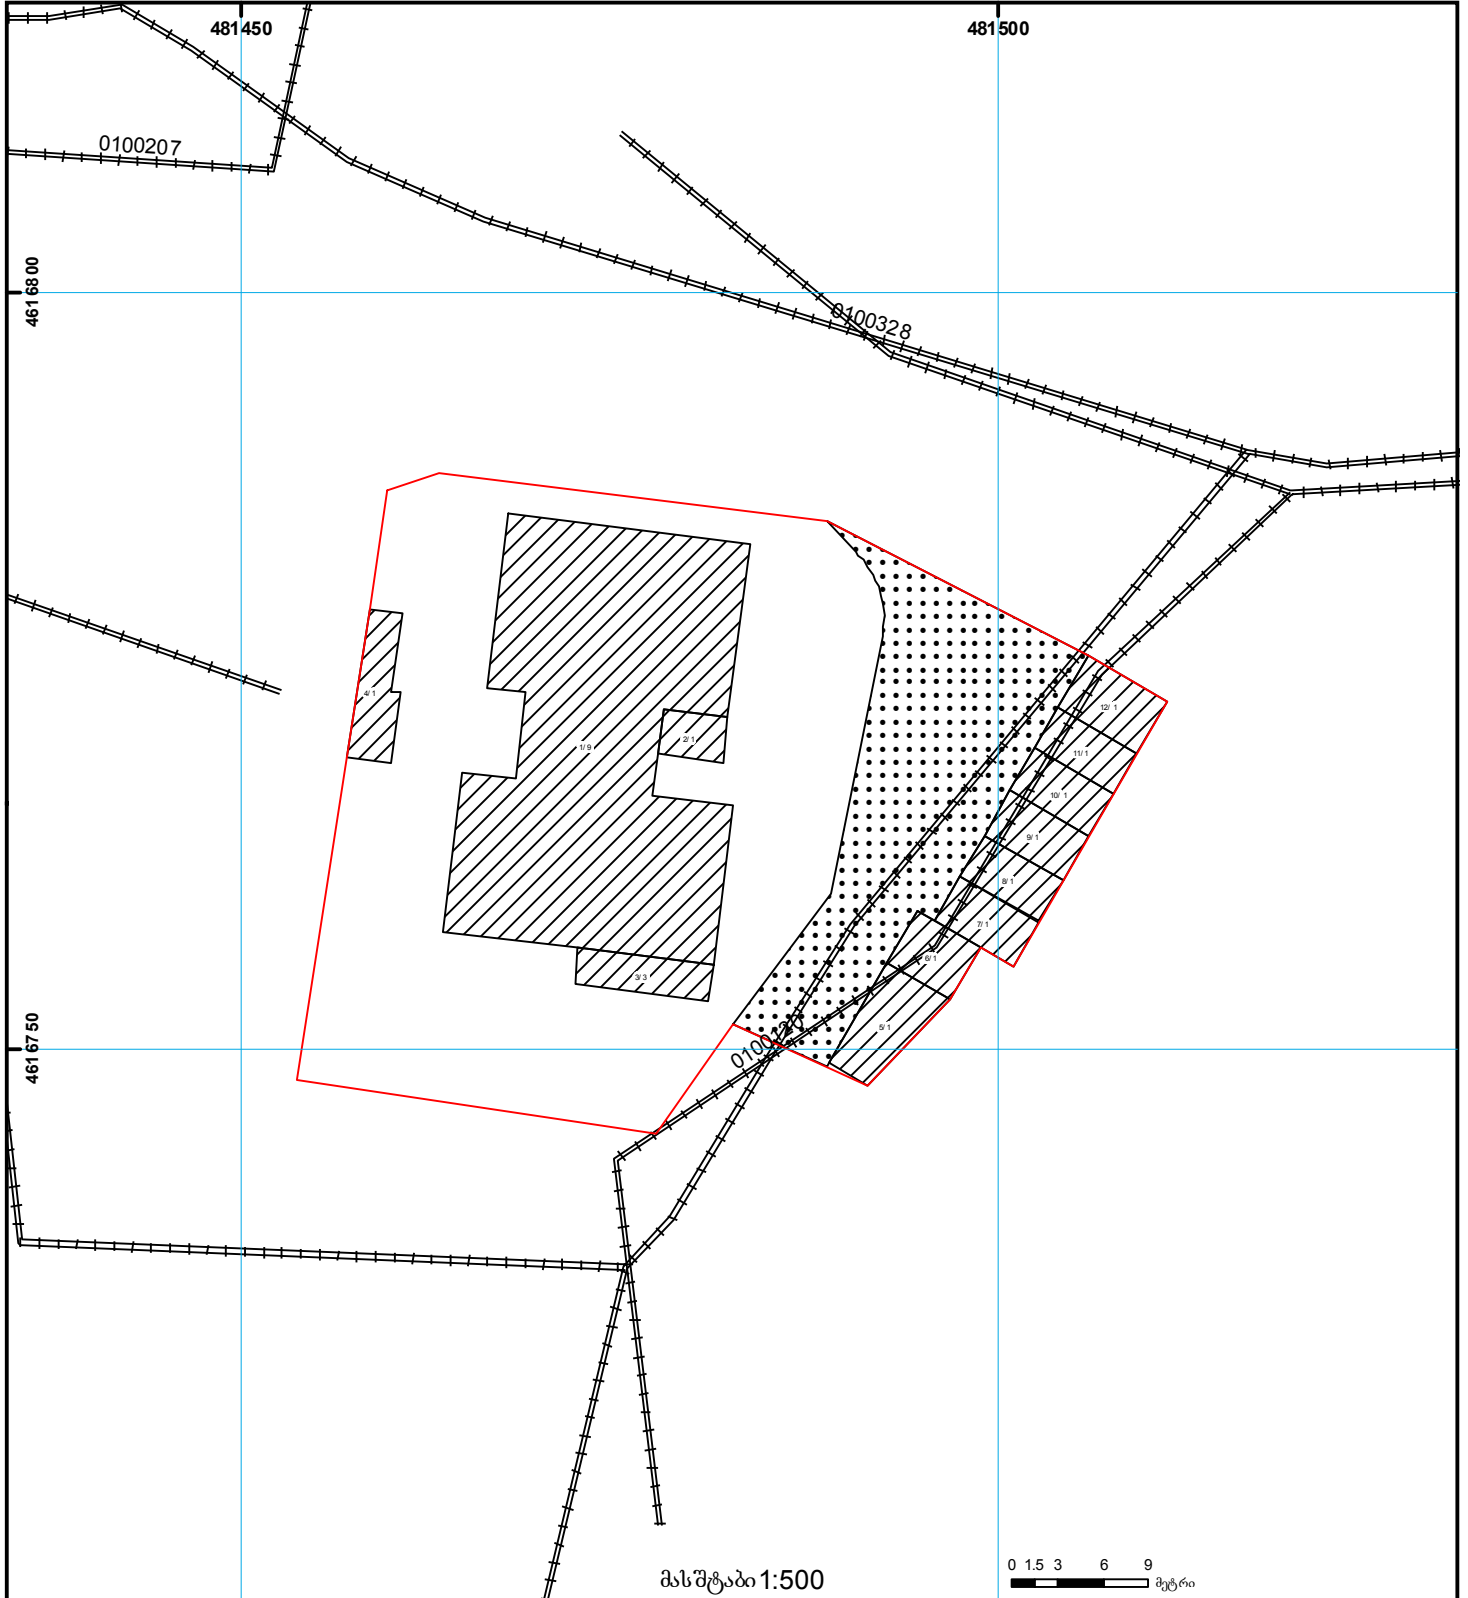

	შენიშვნა-ნაგებობა, პირობითი ნომერი/სართულიანობა		ვალდებულება		საზოგადოებრივი ნაგებობა	 UTM (საერთაშორისო) სისტემის კოორდ.
	მიწის ნაკვეთის საკადასტრო საზღვარი		შეზღუდვები ნაგებობა		მიწისქვეშა ნაგებობა	