




საჯარო რეგისტრის ეროვნული სააგენტოს
გარდაბანის სარეგისტრაციო სამსახური
საკადასტრო გეგმა

მიწის ნაკვეთის საკადასტრო კოდი: 81 10 17 382
 განცხადების რეგისტრაციის ნომერი: 882009084839
 მიწის ნაკვეთის ფართობი: 9500 კვ.მ.
 დანიშნულება: სასოფლო-სამეურნეო
 კატეგორია:
 მომზადების თარიღი: 26.03.09

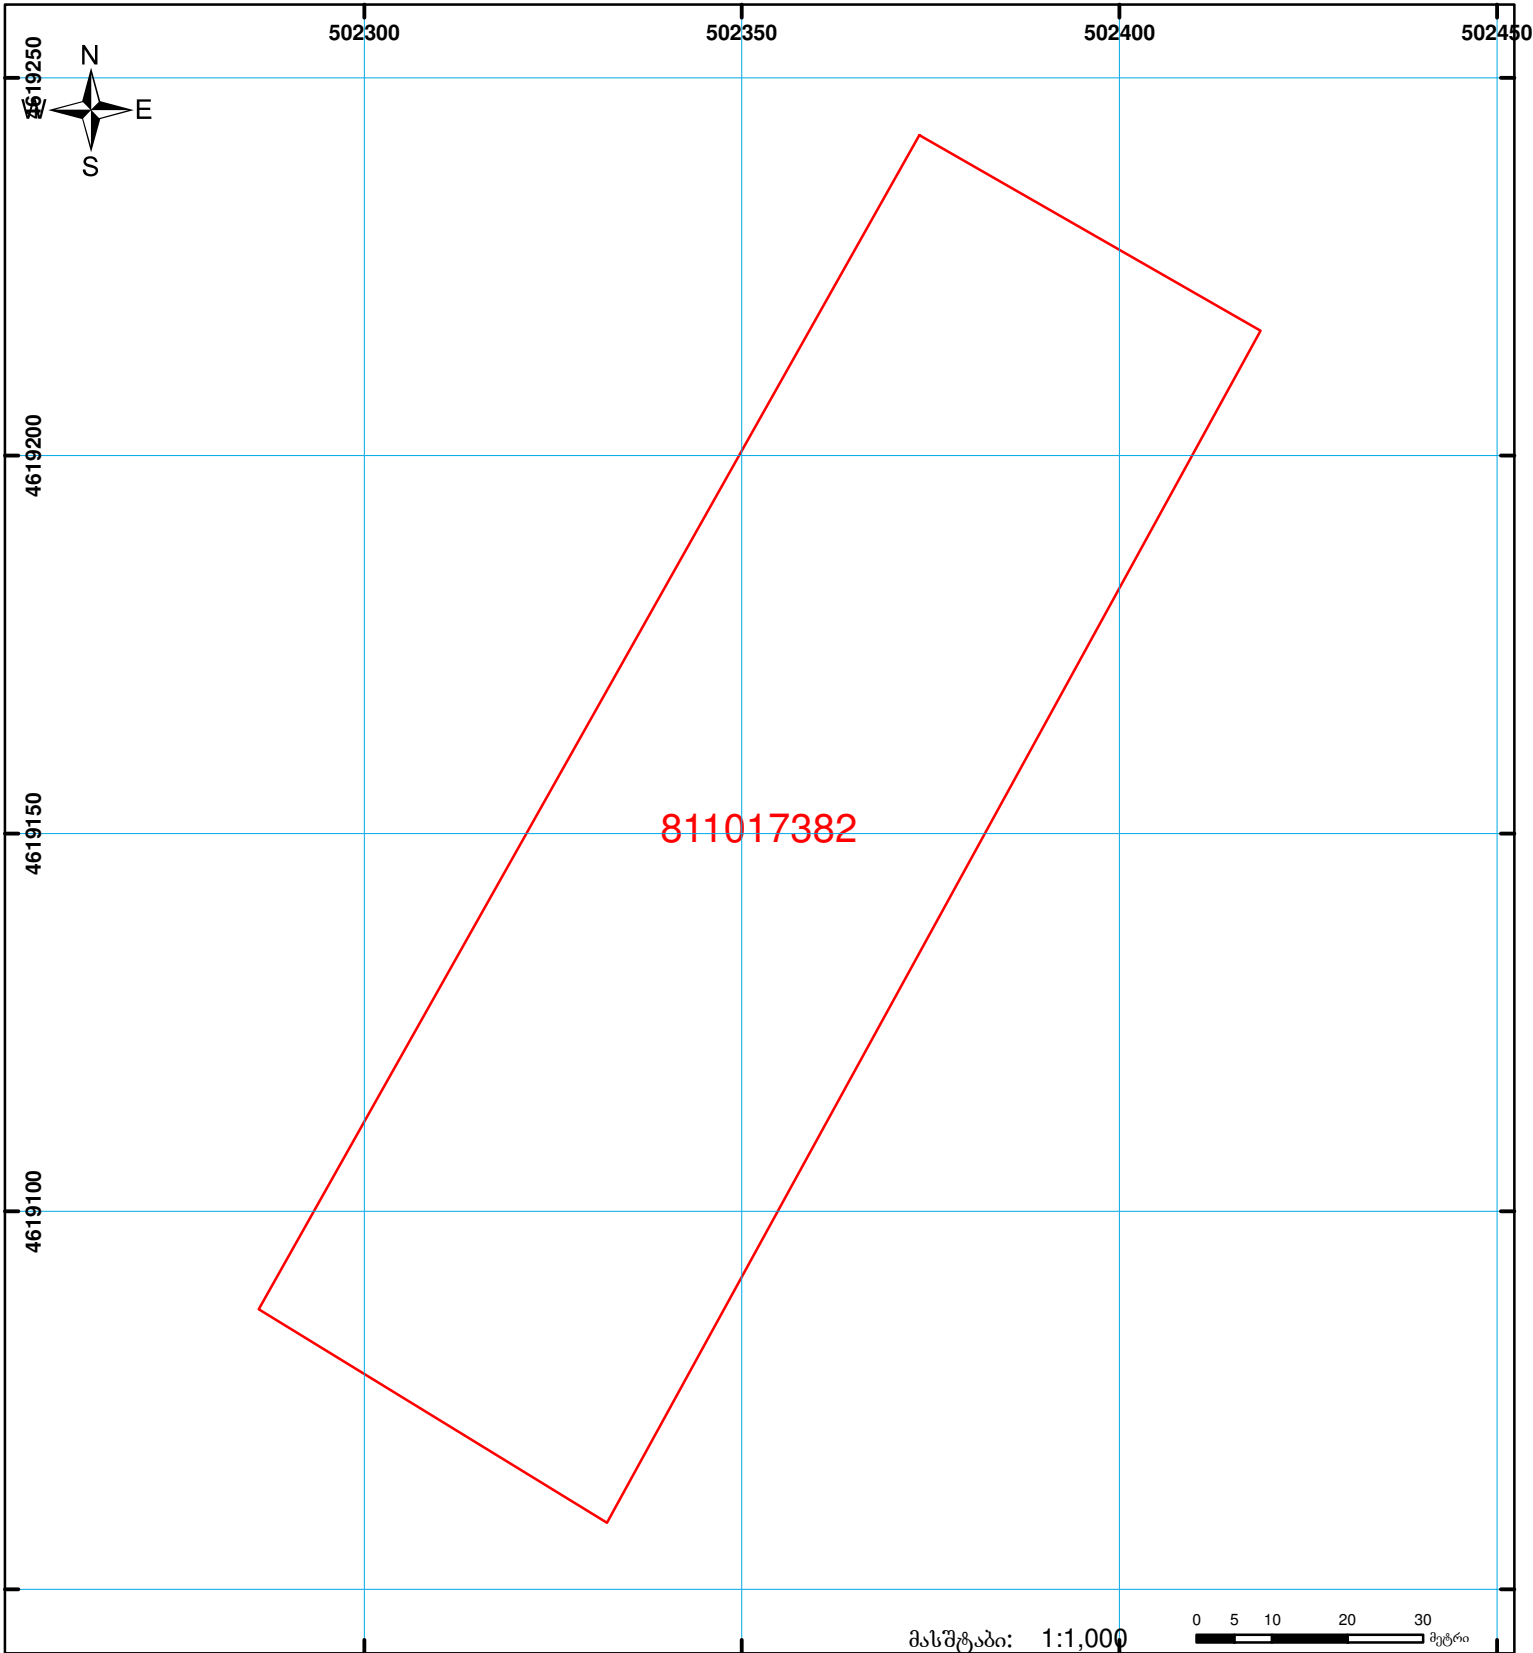

	შენიშვნა-ნაგებობა, პირობითი ნომერი/სართულიანობა		ვადკებულება		საზობრივი ნაგებობა
	მიწის ნაკვეთის საკადასტრო საზღვარი		მშენებარე ნაგებობა	00:0 0.00 UTM (საერთაშორისო) სისტემის კოორდ.	