



საკადასტრო გეგმა

საჯარო რეესტრის ეროვნული
სააგენტო

საკადასტრო კოდი: 64.26.05.585

ნაკვეთის დანიშნულება:


სასოფლო-სამეურნეო

განცხადების ნომერი: 882021262083

ფართობი:

2227 კვ.მ (WGS 84 / UTM zone 38N)

მომზადების თარიღი: 28/04/2021

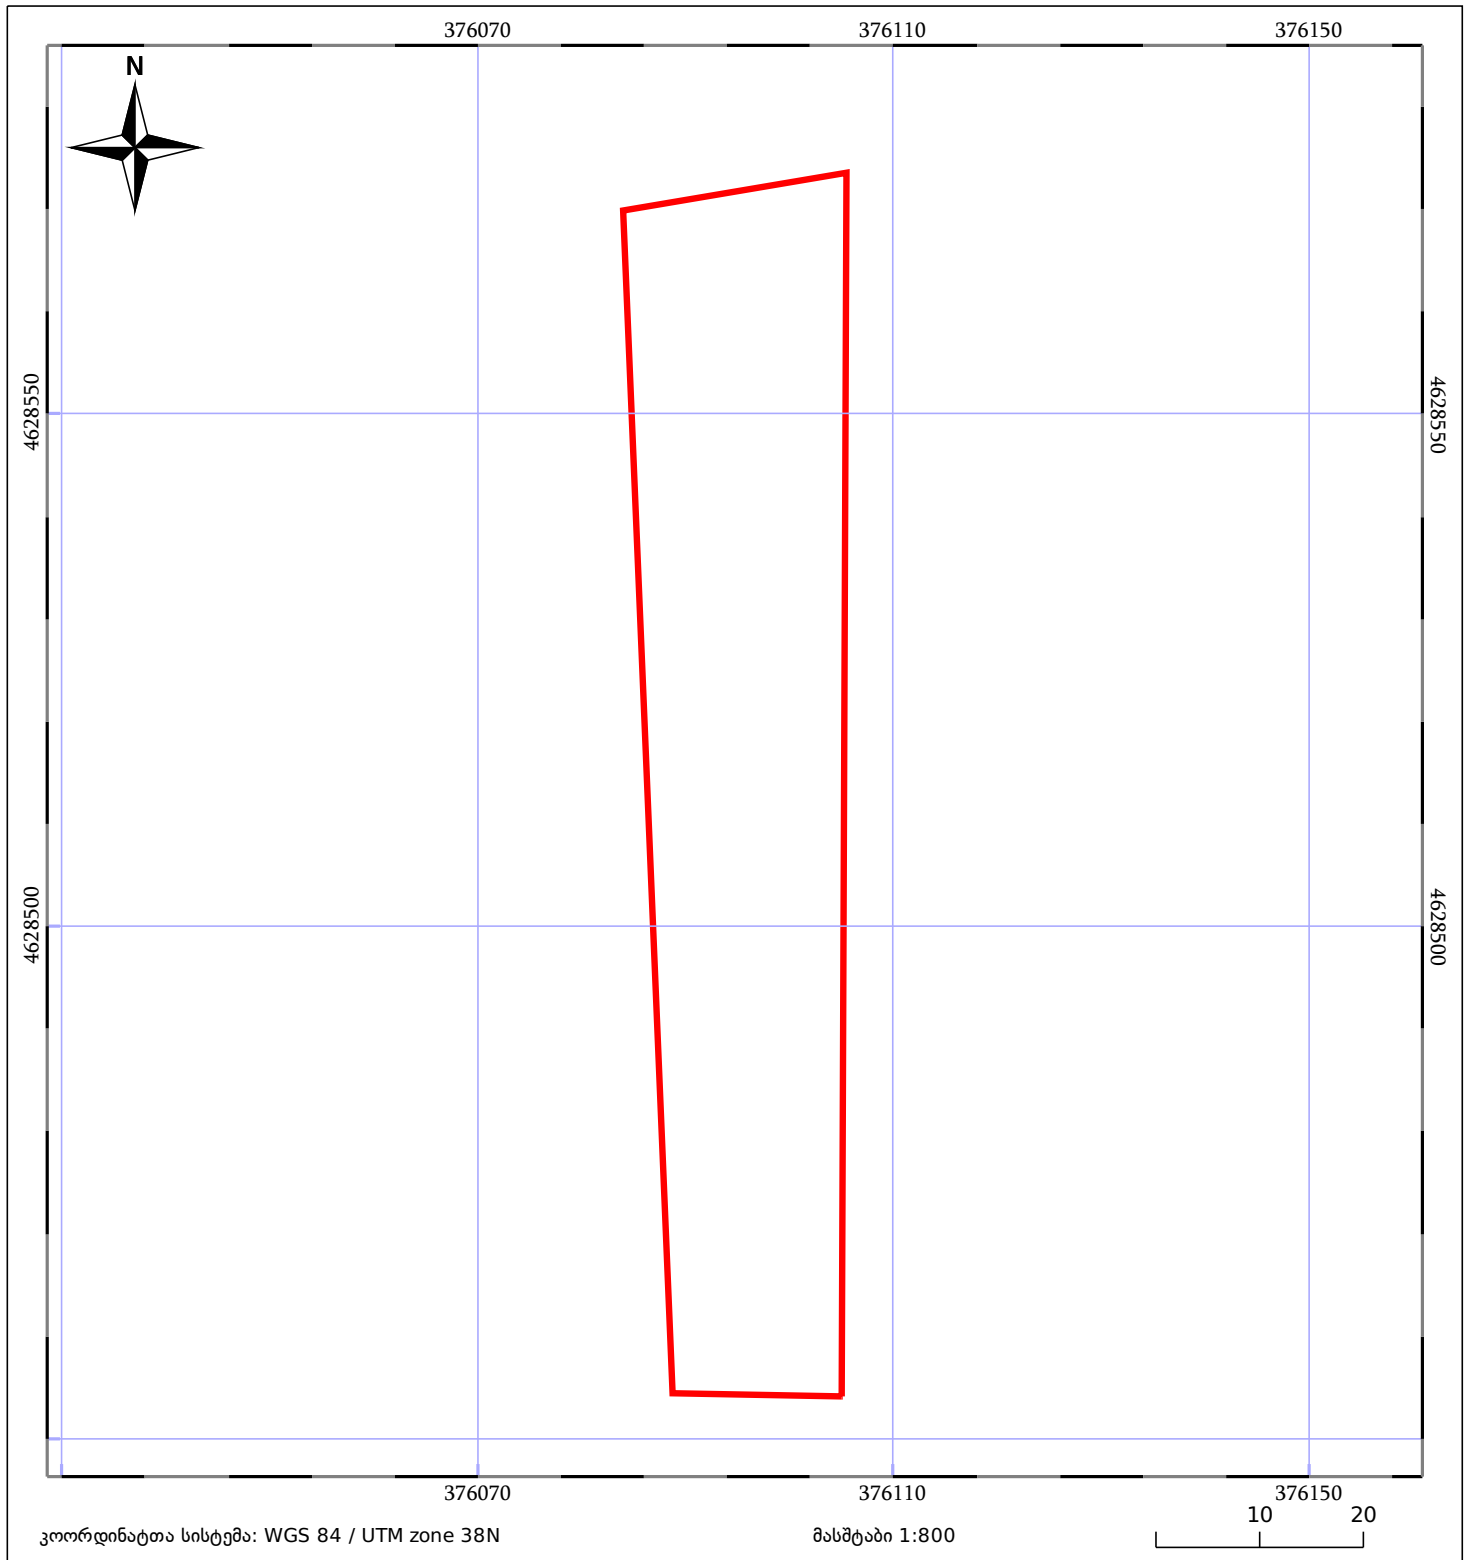

05/25	მშენებარე ნაგებობა	ნაკვეთის საკადასტრო საზღვარი	05/25	შენობა/ნაგებობა
+++++	ხაზობრივი ნაგებობა	ტყის ფონდი	•••••	ვალდებულება