


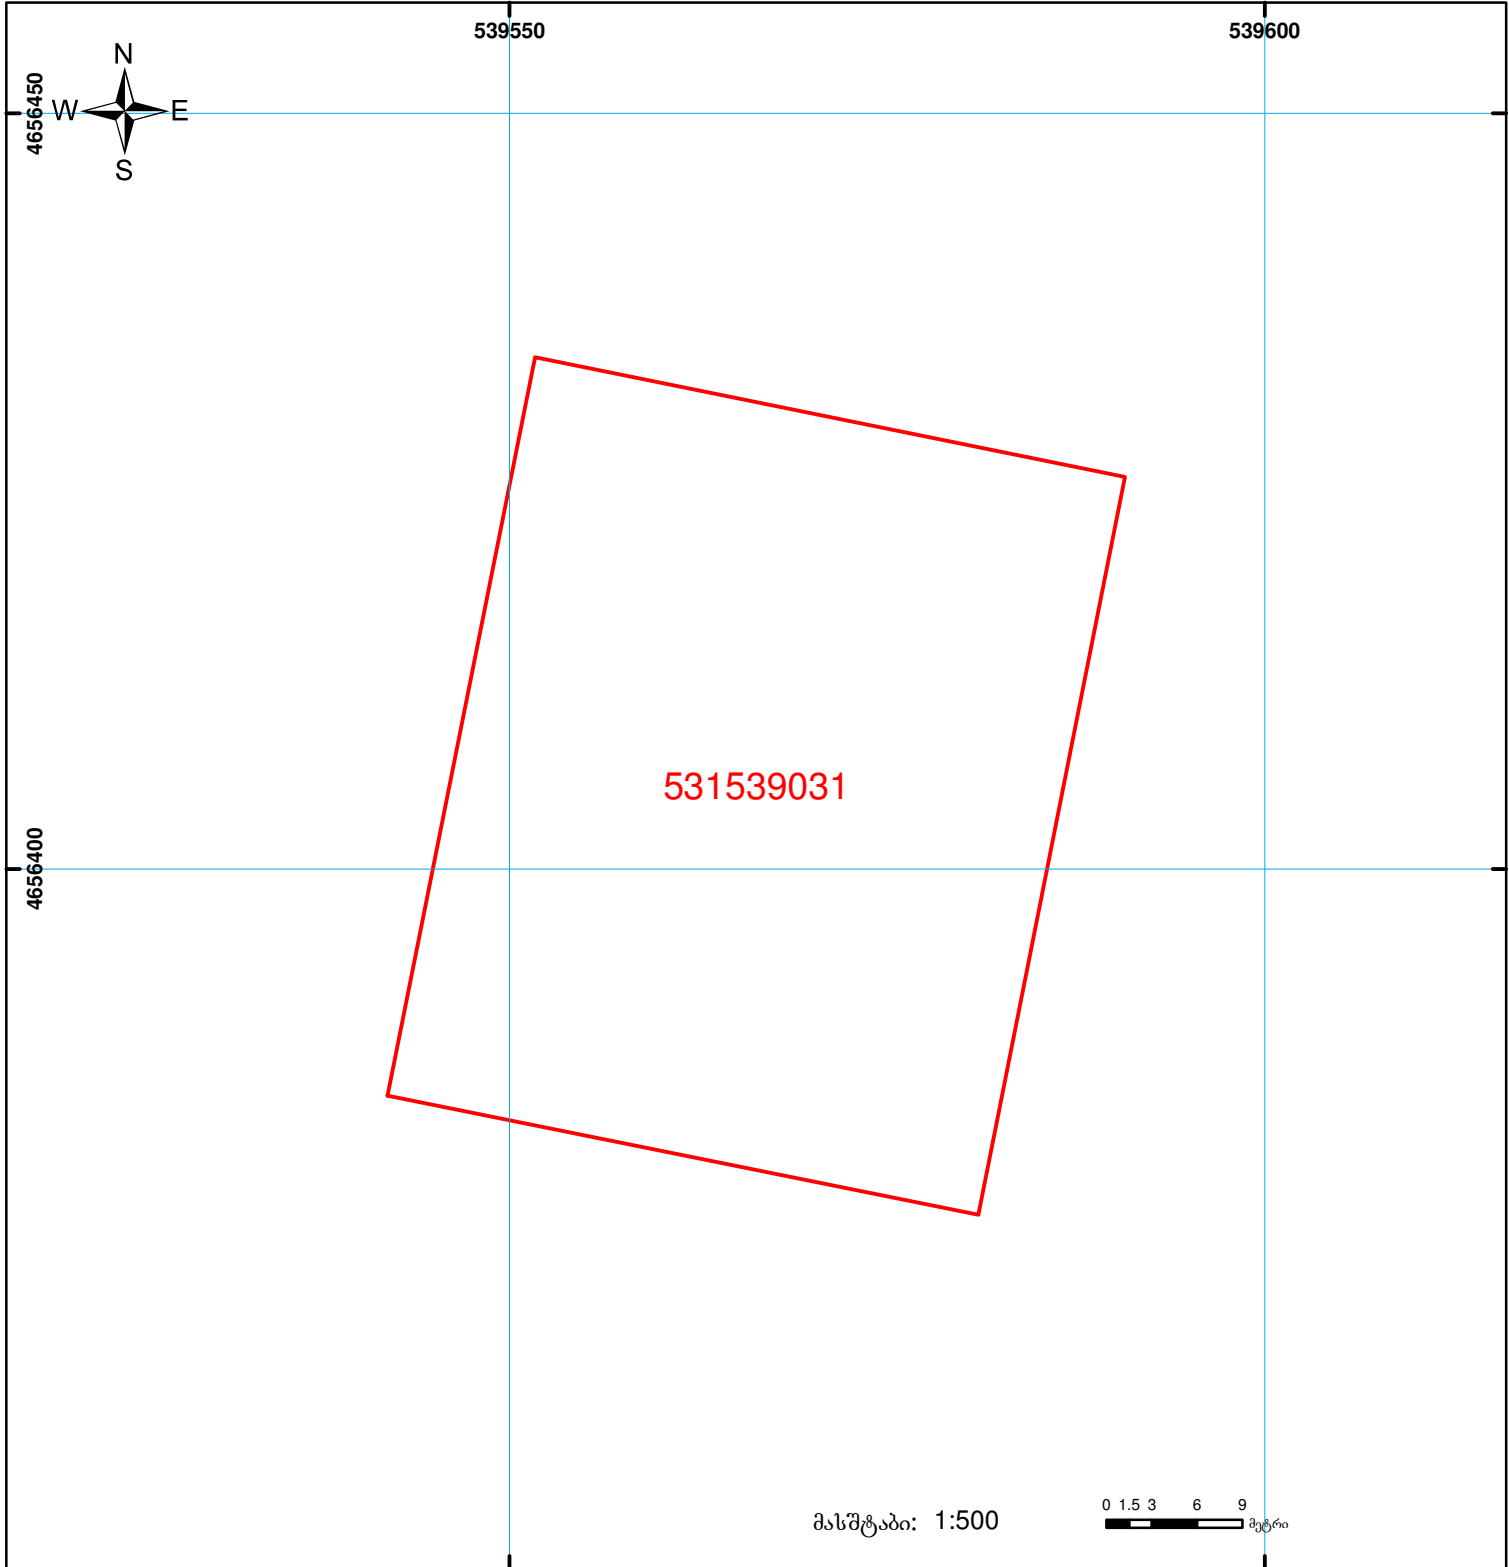

საქართველოს იუსტიციის სამინისტრო  
საჯარო რეგისტრის ეროვნული სააგენტო  
საკადასტრო ბეჭედი

მიწის ნაკვეთის საკადასტრო კოდი: 53 15 39 031  
ბანცხალების რეგისტრაციის ნომერი: 882013332519  
მიწის ნაკვეთის ფართობი: 1986 კვ.მ.  
დანომუშავება: არასასოფლო-სამეურნეო  
კატეგორია:  
მომზადების თარიღი: 16.07.13



	შენიშნული ნაკვეთი, პირობითი ნომერი/სართულიანობა		ვადდებულება		საზოგადოებრივი ნაკვეთი
	მიწის ნაკვეთის საკადასტრო საზღვარი		მშენებარე ნაკვეთი		

0.00  
00'0 (საერთაშორისო) UTM სისტემის კოორდ.