


მიწის ნაკვეთის საკადასტრო კოდი: 300635272
 ბანცხალების რეგისტრაციის ნომერი: 882021600499
 მიწის ნაკვეთის ფართობი: 4282 კვ.მ.
 დანიშნულება: 21.07.21
 გეოგრაფიის თარიღი:

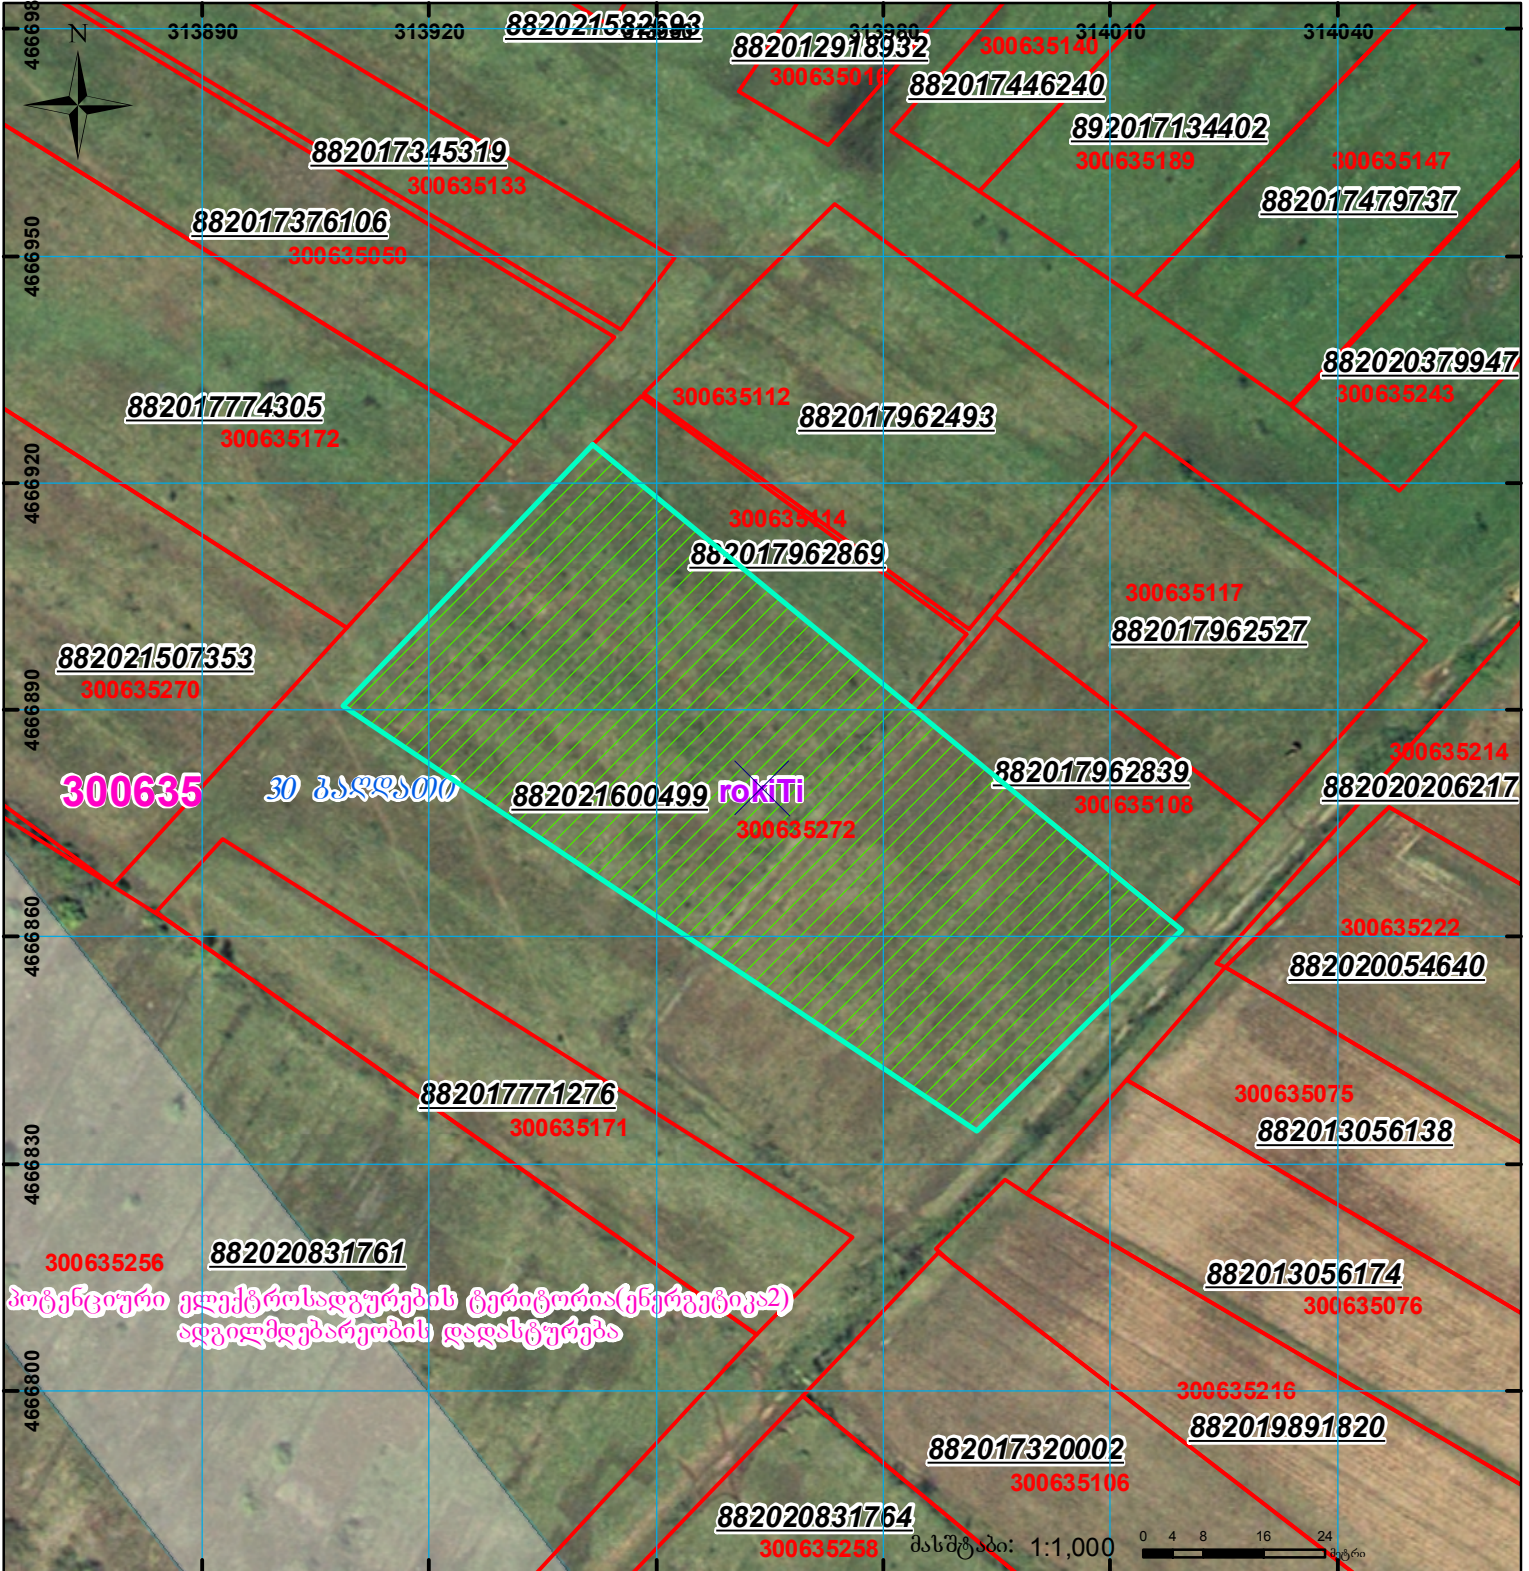

	შენიშნული ნაკვეთი, პირობითი ნომერი/სართულიანობა		ვალდებულება		სარეგისტრაციოდ წარმოდგენილი ნაკვეთი
	მიწის ნაკვეთის საკადასტრო საზღვარი		შენიშნული ნაკვეთი		სახობრივი ნაკვეთი

UTM (საერთაშორისო) სისტემის კოორდ.