


ნაკვეთი 1/3-ზე ნაკლებად იცვლის აღზიდვების რაოდენობას

მიწის ნაკვეთის საკადასტრო კოდი: 71 61 29 130  
 ბანცხალების რეგისტრაციის ნომერი: 882020879776  
 მიწის ნაკვეთის ფართობი: 169000 კვ.მ.  
 დანიშნულება:

მომზადების თარიღი: 19.11.20

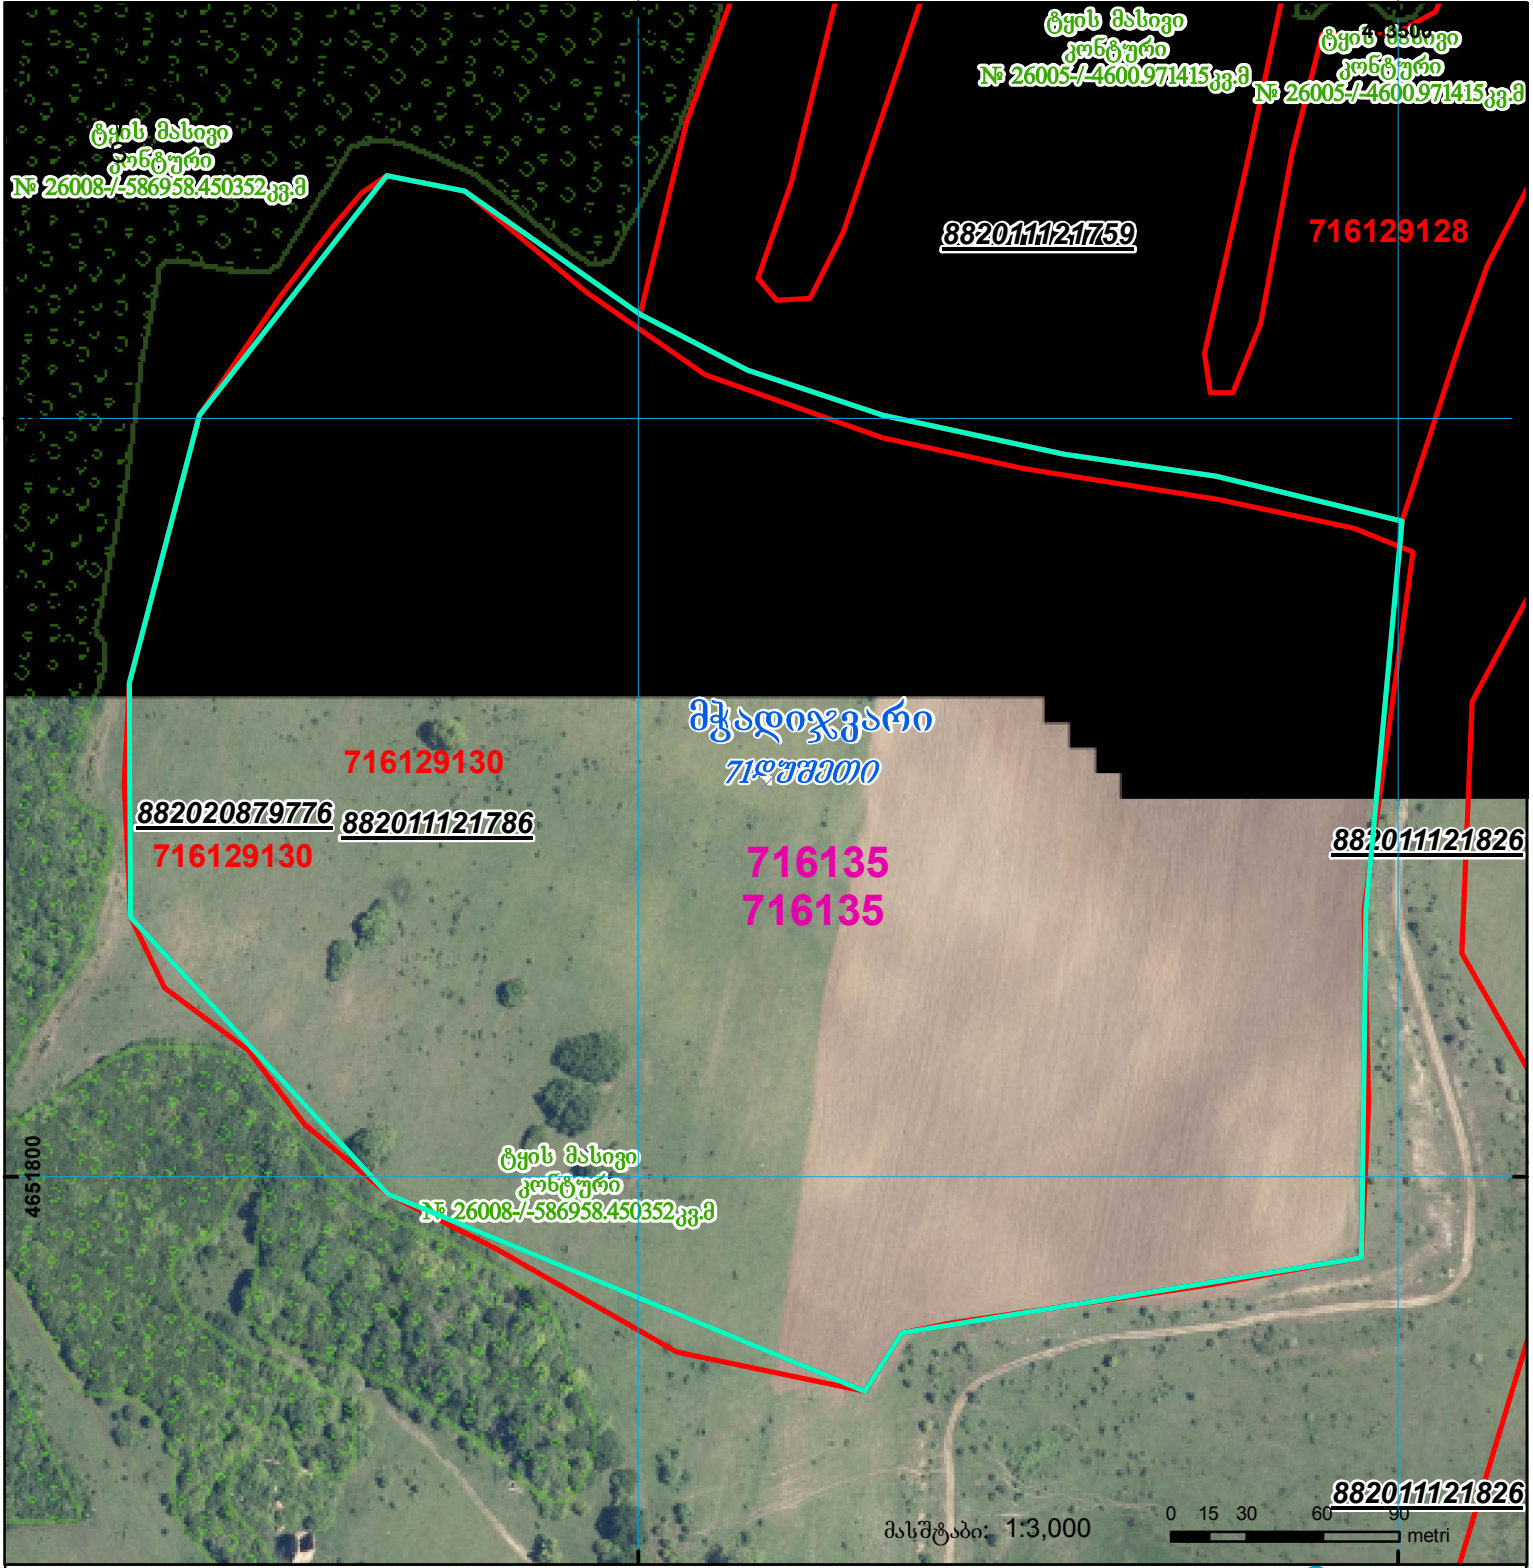

	შენიშვნა-ნაგებობა, პირობითი ნომერი/სართულიანობა		ვალდებულება		საზოგადოებრივი ნაგებობა	00°0'00" UTM (საერთაშორისო) სისტემის კოორდ.
	მიწის ნაკვეთის საკადასტრო საზღვარი		შეხვედრე ნაგებობა			