



საქართველოს იუსტიციის სამინისტრო
საჯარო რეგისტრის ეროვნული სააგენტო

საკადასტრო გეგმა

საჯარო რეგისტრის
ეროვნული სააგენტო


მიწის ნაკვეთის საკადასტრო კოდი: 01.10.12.017.015

განცხადების რეგისტრაციის ნომერი: 882008285191

მიწის ნაკვეთის ფართობი: 435 კვ.მ.

ღანიშნულვა: არასასოფლო-სამეურნეო

მომზადების თარიღი 16.10.08

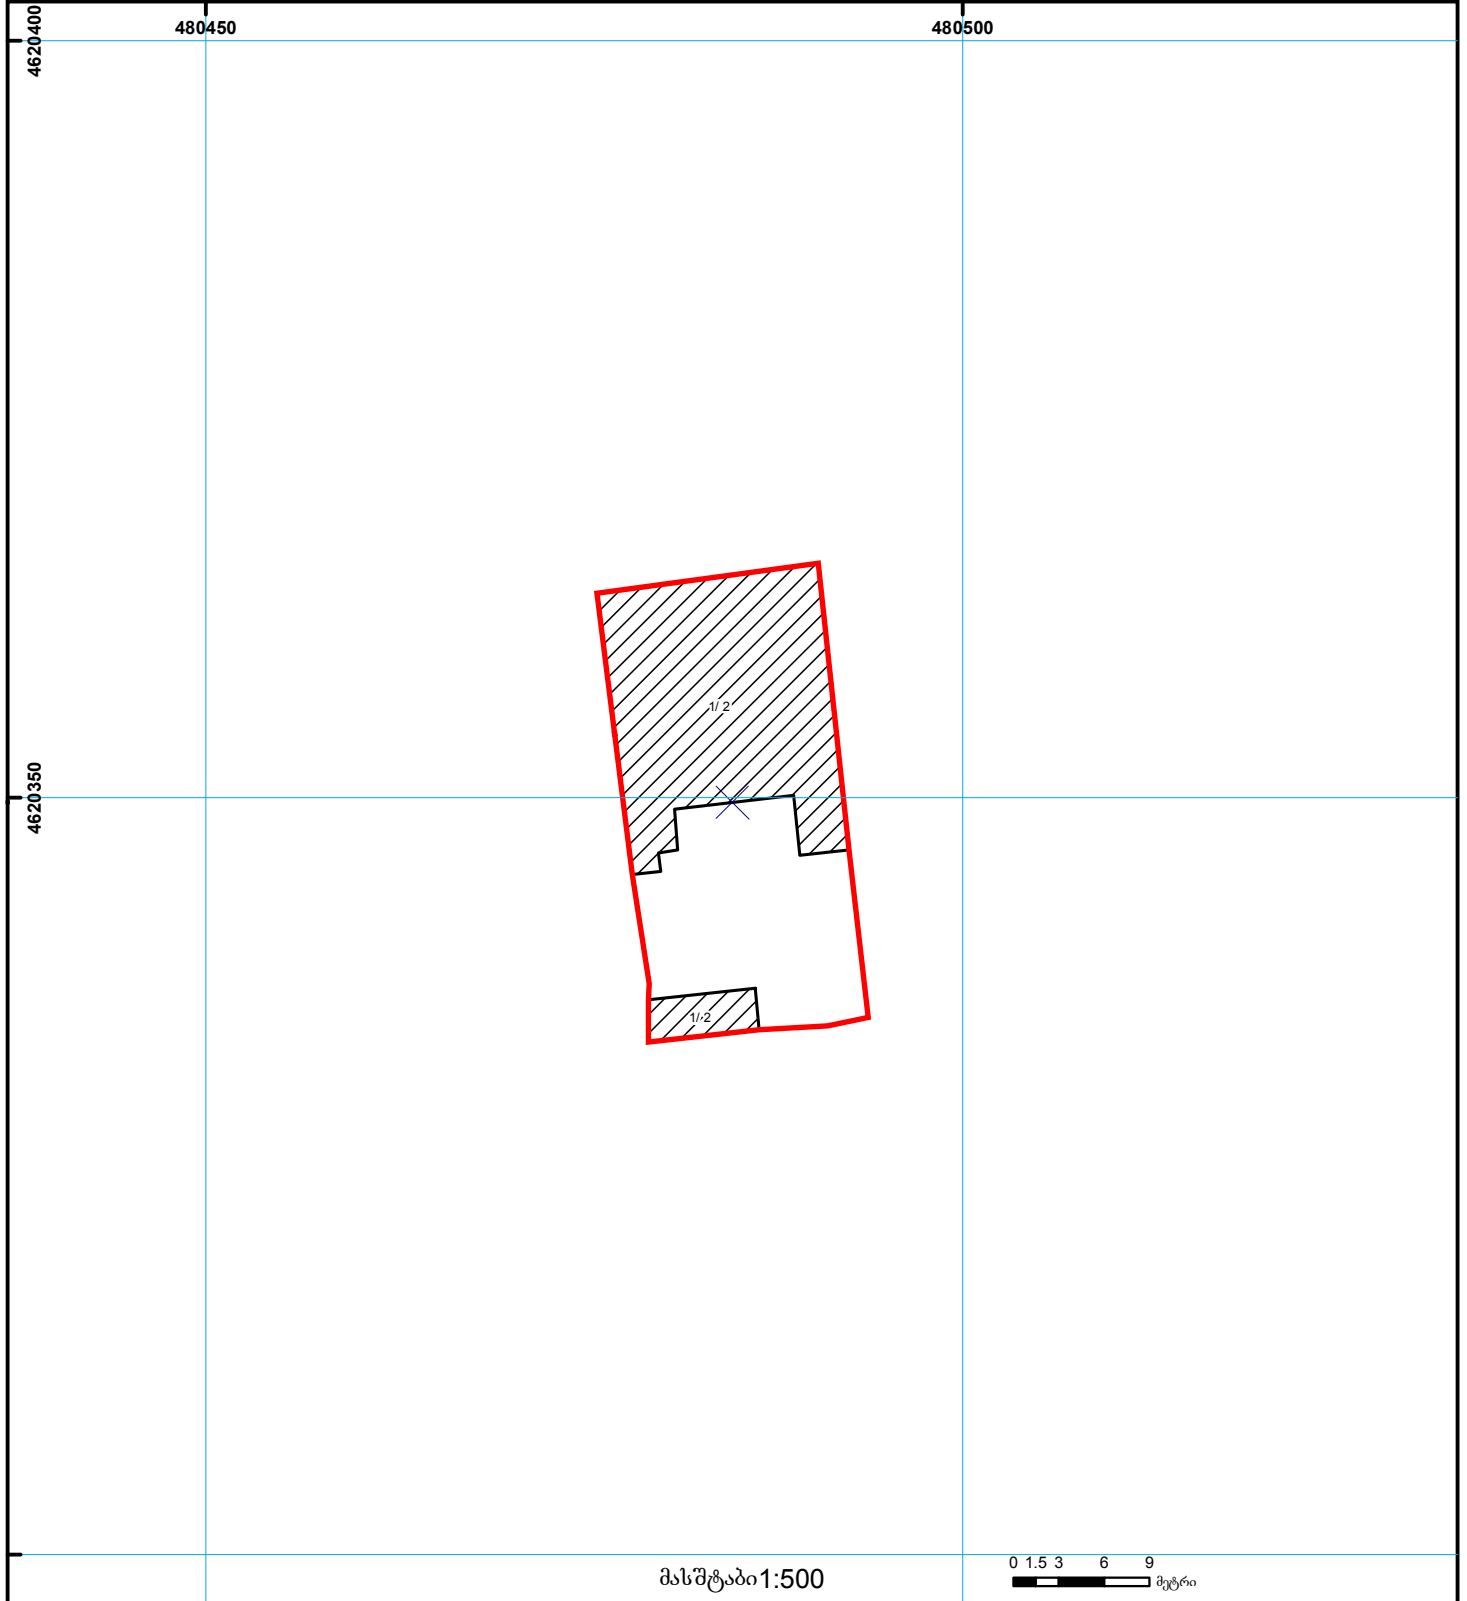

	შენიშნული ნაკვეთი, პირობითი ნომერი/სართულიანობა		ვალდებულება		საზღვრევი ნაკვეთი	 000 UTM (საერთაშორისო) სისტემის კოორდ.
	მიწის ნაკვეთის საკადასტრო საზღვარი		შენიშნული ნაკვეთი			