


ზედღება რეგისტრირებულ მონაცემთან - 84.20.34.845

მიწის ნაკვეთის საკადასტრო კოდი: **842054006**
 განცხადების რეგისტრაციის ნომერი: **882022655110**
 მიწის ნაკვეთის ფართობი: **1500 კვ.მ.**
 დანიშნულება:
 მომზადების თარიღი: **16.09.22**

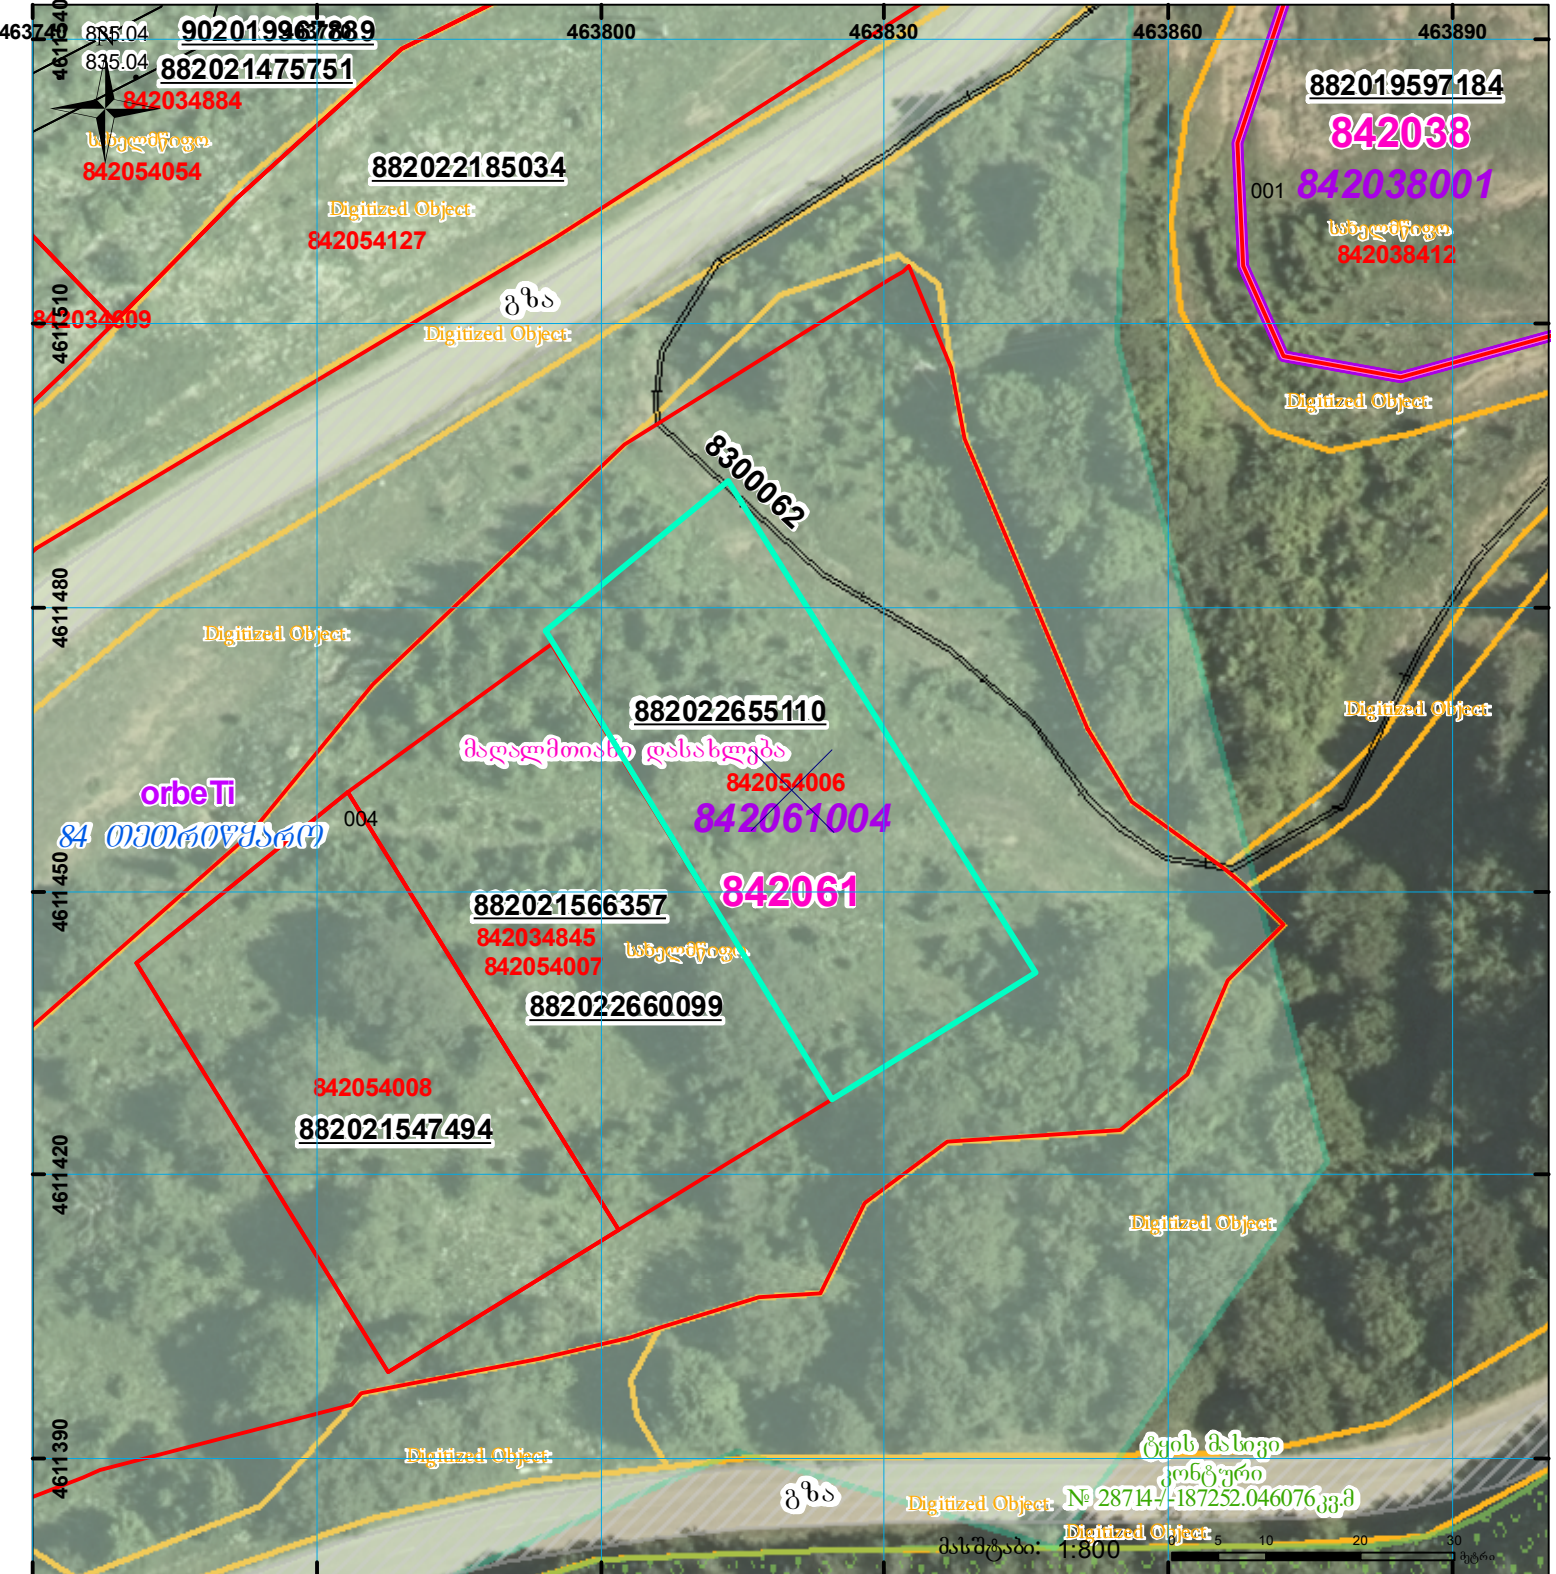

	შენიშნული ნაკვეთი, პირობითი ნომერი/სართულიანობა		ვალდებულება		სარეგისტრაციოდ წარმოდგენილი ნაკვეთი
	მიწის ნაკვეთის საკადასტრო საზღვარი		შუენებარე ნაკვეთი		სახობრივი ნაკვეთი

UTM (საერთაშორისო) სისტემის კოორდ.