



საკადასტრო გეგმა

საჯარო რეესტრის ეროვნული
სააგენტო

საკადასტრო კოდი: **01.18.13.022.047**

განცხადების ნომერი: **882016818479**


მომზადების თარიღი: **30/11/2016**

ნაკვეთის დანიშნულება:

ფართობი:

არასასოფლო საშენობო

600 კვ.მ (WGS 84 / UTM zone 38N)

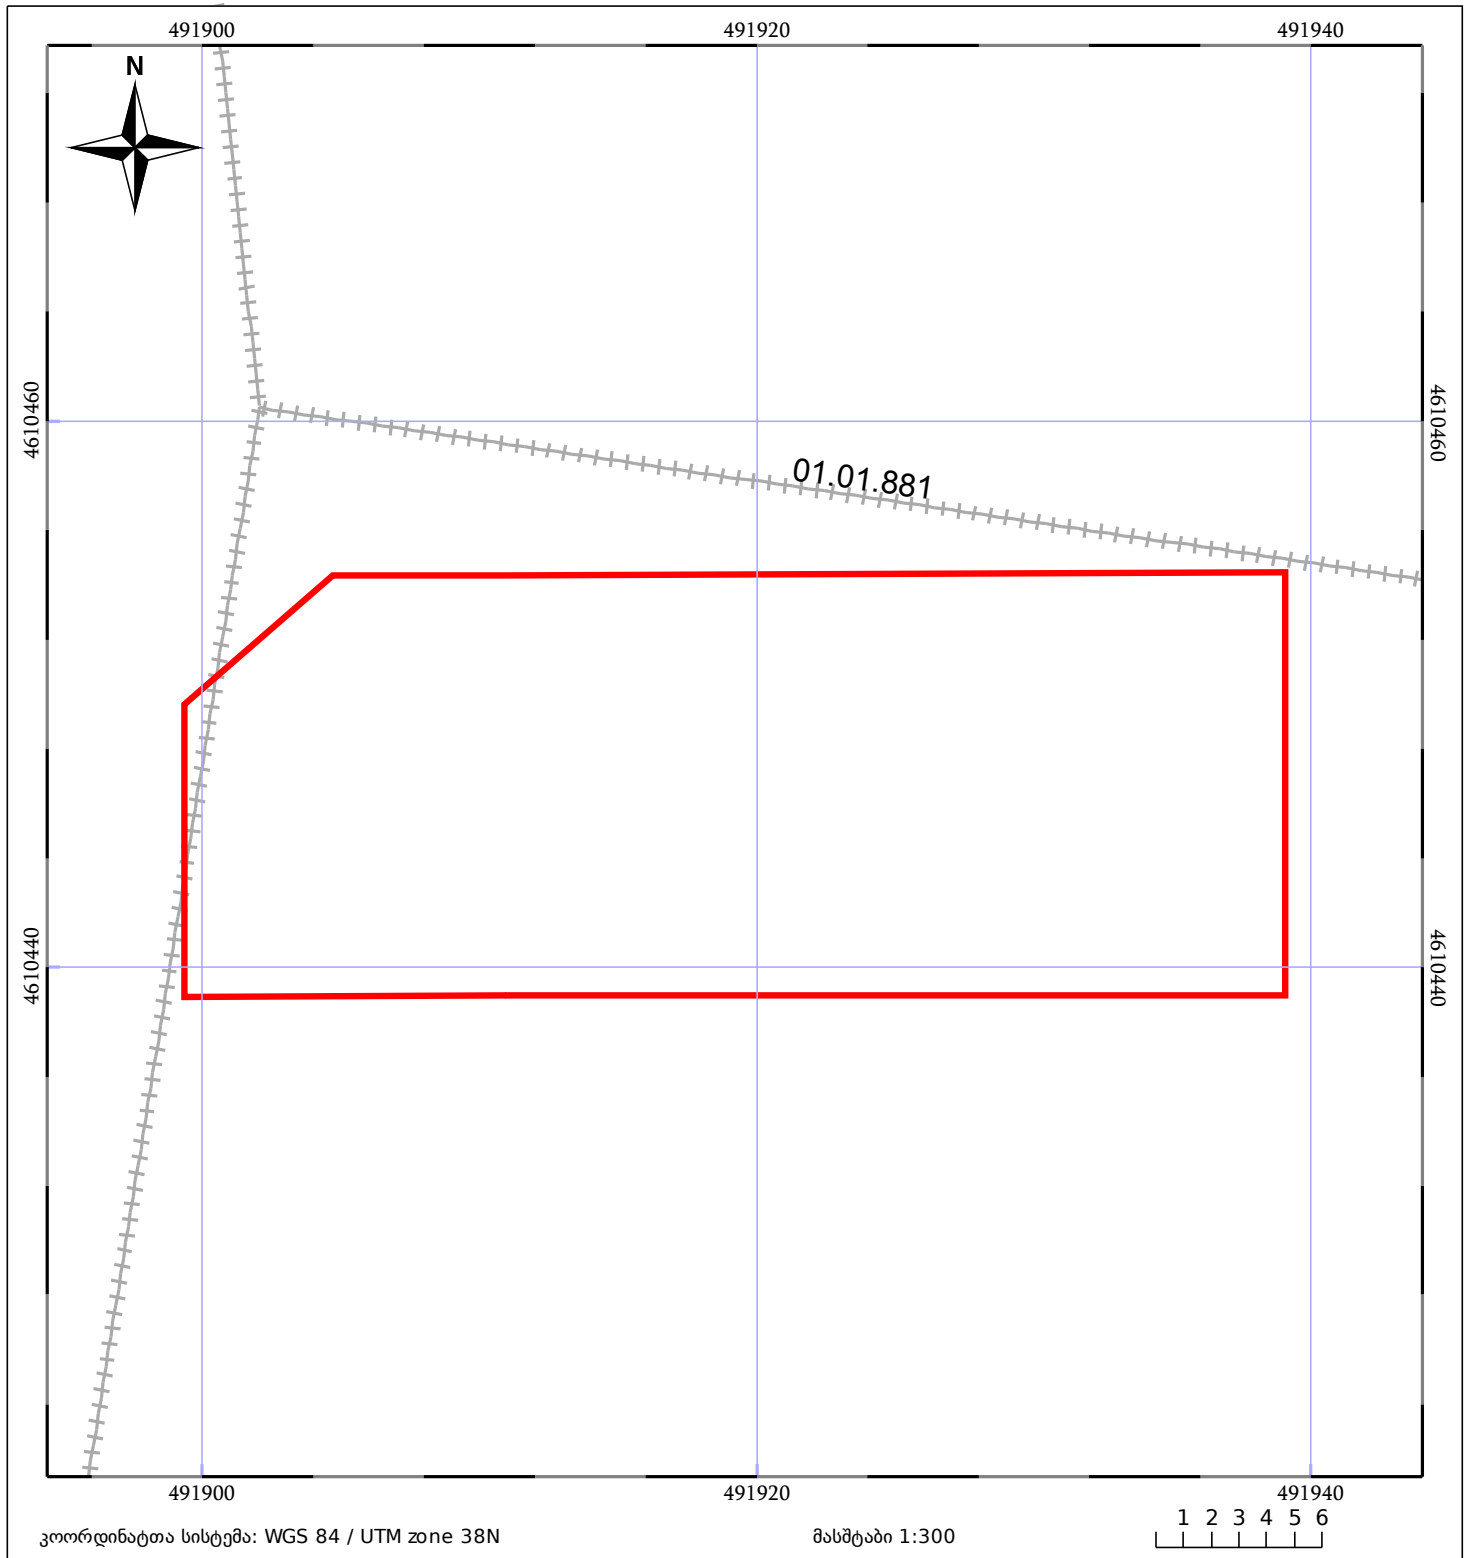

ნაკვეთის საკადასტრო საზღვარი	ხაზობრივი ნაგებობა	ტყის ფონდი
შენობა/ნაგებობა	მშენებარე ნაგებობა	ვალდებულება