


ზედდება რეგისტრირებულ მონაცემთან ს.კ011012027006

მიწის ნაკვეთის საკადასტრო კოდი: 01.10.12.027.011
 განცხადების რეგისტრაციის ნომერი: 892018017359
 მიწის ნაკვეთის ფართობი: 320 კვ.მ.
 მომზადების თარიღი 11.01.18

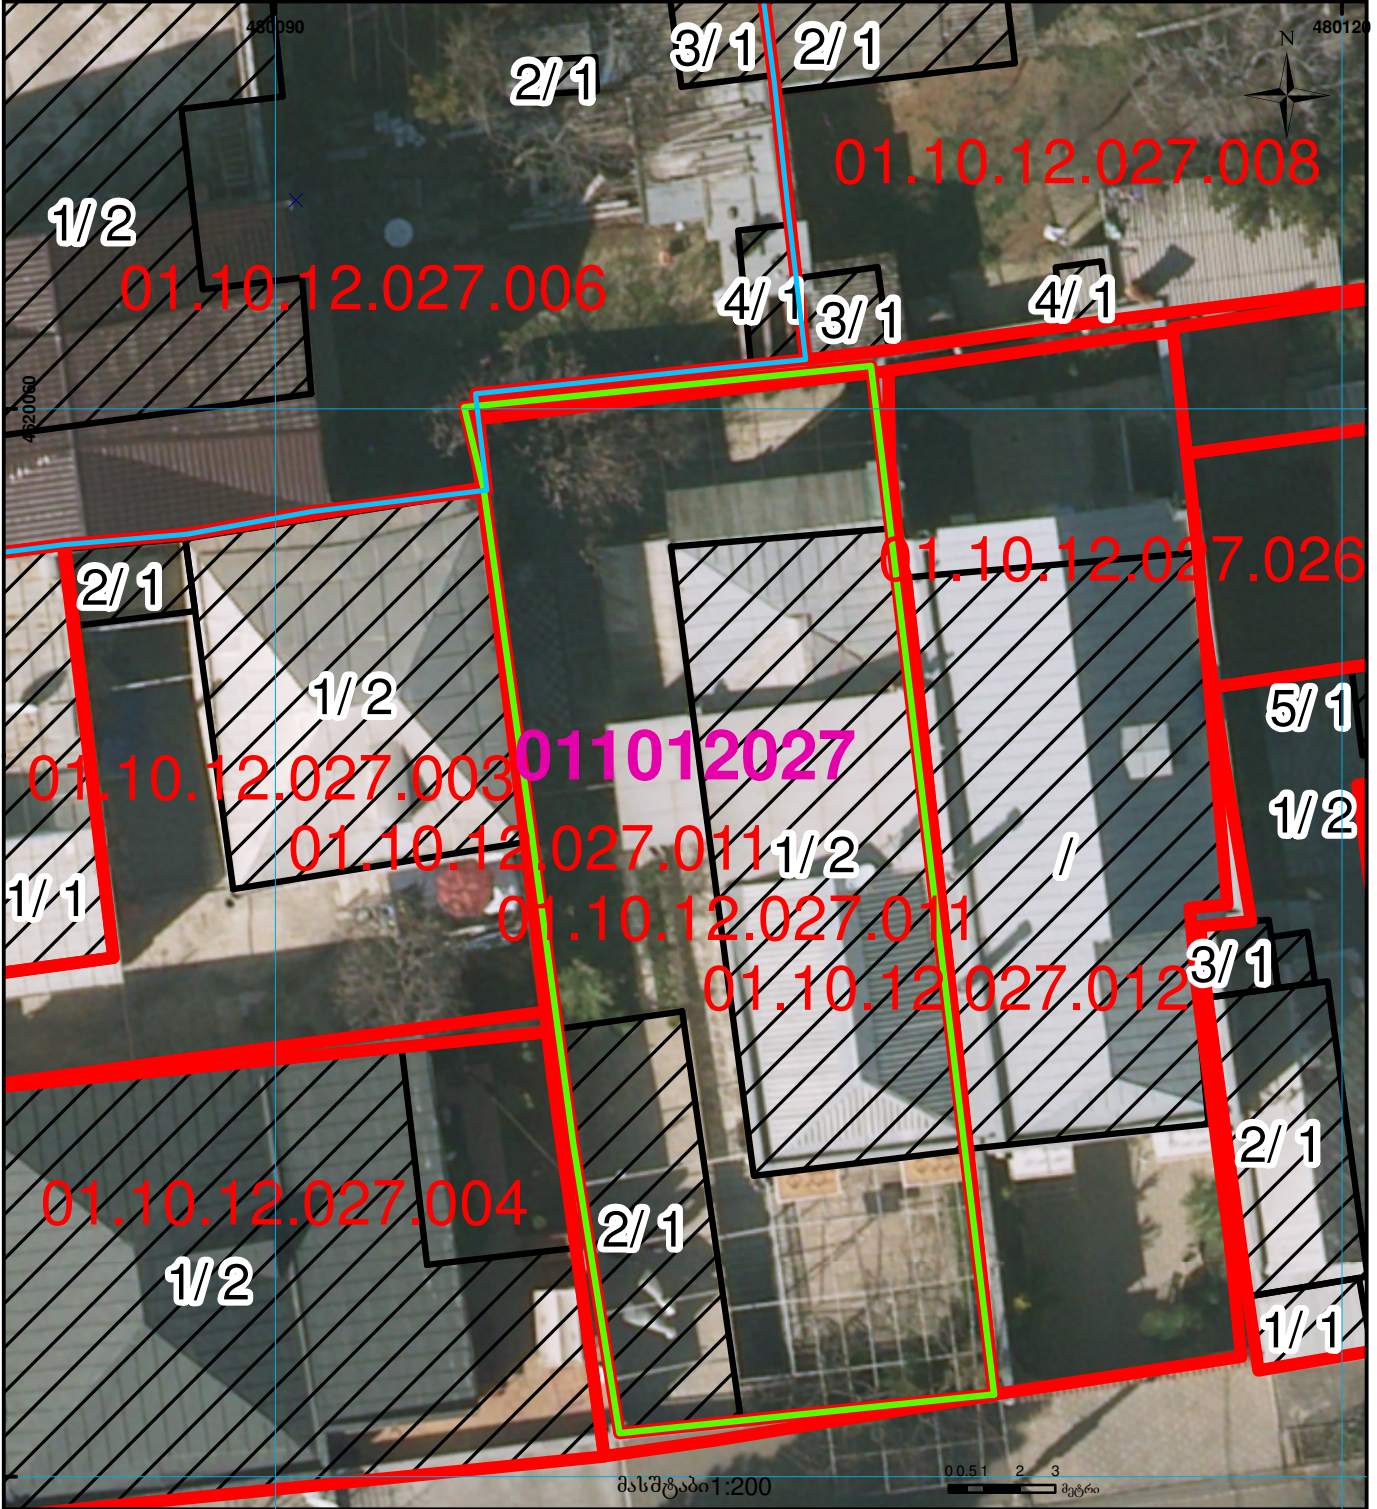

	შენიშნული ნაკვეთი, პირობითი ნომერი/სართულიანობა		ვალდებულება		საზოგადოებრივი ნაკვეთი	000 000 UTM (საერთაშორისო) სისტემის კოორდ.
	მიწის ნაკვეთის საკადასტრო საზღვარი		მშენებარე ნაკვეთი		მიწისქვეშა ნაკვეთი	