


მიწის ნაკვეთის საკადასტრო კოდი: **8103111055**
 განცხადების რეგისტრაციის ნომერი: **882024245493**
 მიწის ნაკვეთის ფართობი: **1000 კვ.მ.**
 დანიშნულება:
 მომზადების თარიღი: **29.02.24**

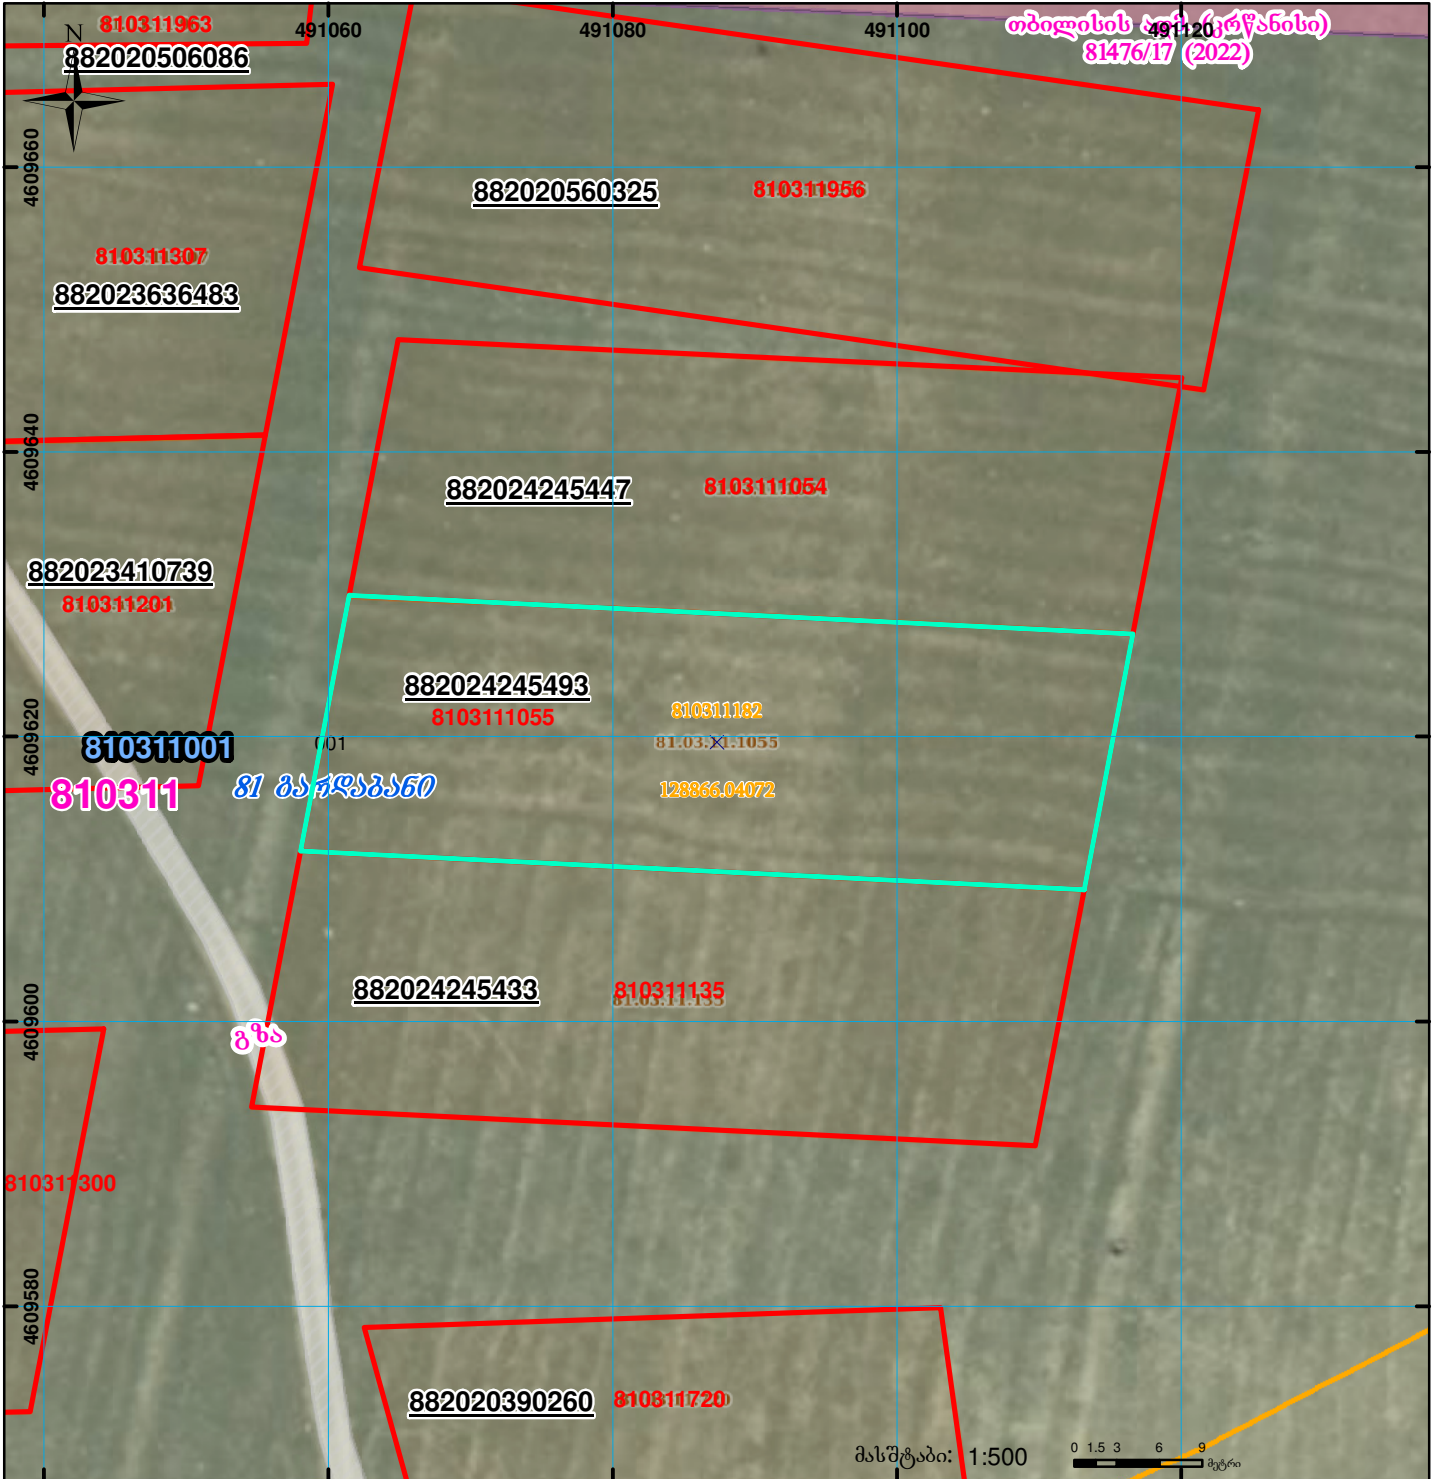

	შენიშვნა-ნაგებობა, პირობითი ნომერი/სართულიანობა		ვალდებულება		სარეგისტრაციოდ წარმოდგენილი ნაკვეთი
	მიწის ნაკვეთის საკადასტრო საზღვარი		მშენებარე ნაგებობა		საზობრივი ნაგებობა

UTM (საერთაშორისო) სისტემის კოორდ. 00°0' 0.00"