



# საკადასტრო გეგმა

საჯარო რეგისტრის ეროვნული სააგენტო


საკადასტრო კოდი: **01.11.04.020.141**

ნაკვეთის დანიშნულება: **სასოფლო-სამეურნეო**

განცხადების ნომერი: **892024584700**

ფართობი: **265 კვ.მ (WGS 84 / UTM zone 38N)**

მომზადების თარიღი: **04/12/2024**

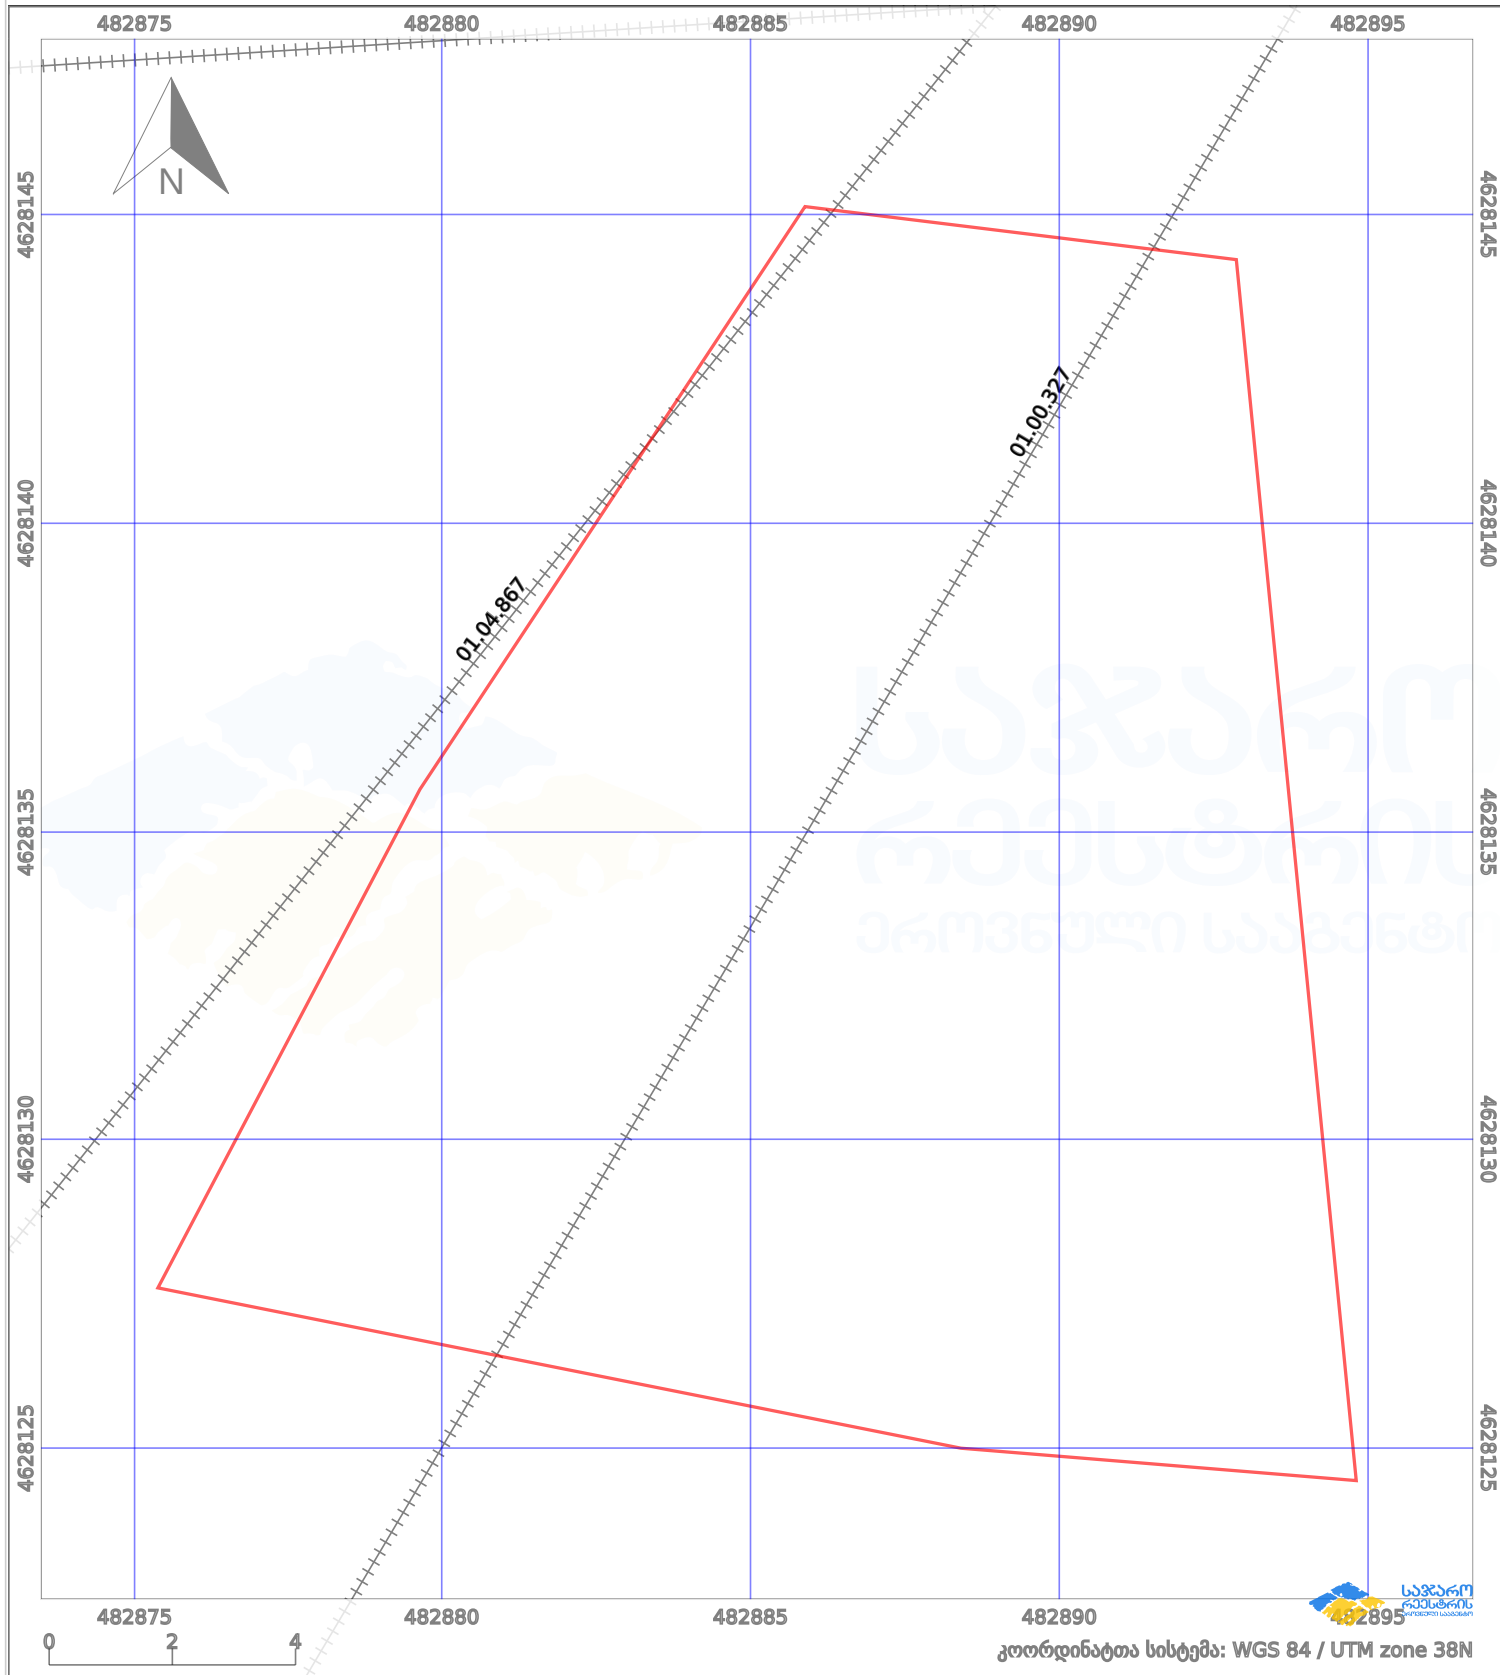

პირობითი აღნიშვნები:

- |  |                         |  |                    |  |      |                    |  |                     |
|--|-------------------------|--|--------------------|--|------|--------------------|--|---------------------|
|  | ნაკვეთის საზღვარი       |  | მშენებარე ნაგებობა |  | 02/4 | ამენებული ნაგებობა |  | მინისქვეშა ნაგებობა |
|  | საზოგადოებრივი ნაგებობა |  | ტყის ფონდი         |  |      | ვალდებულება        |  | ქარსაფარი ბოლი      |