

სიტუაციური ნახაზი

აზოგვითი/აგვგვითი ნახაზი არ შეესაბამება №388

დადგენილებით განსაზღვრულ მოთხოვნებს


(ძალადღის ვერსიამ არ არის მითითებული განსაზღვრული ნაკვეთების კოდები)

მიწის ნაკვეთის საკადასტრო კოდი: 01.19.21.001.353

განცხადების რეგისტრაციის ნომერი: 882016818120

მიწის ნაკვეთის ფართობი: 800 კვ.მ.

მოგზაურობის თარიღი 29.11.16

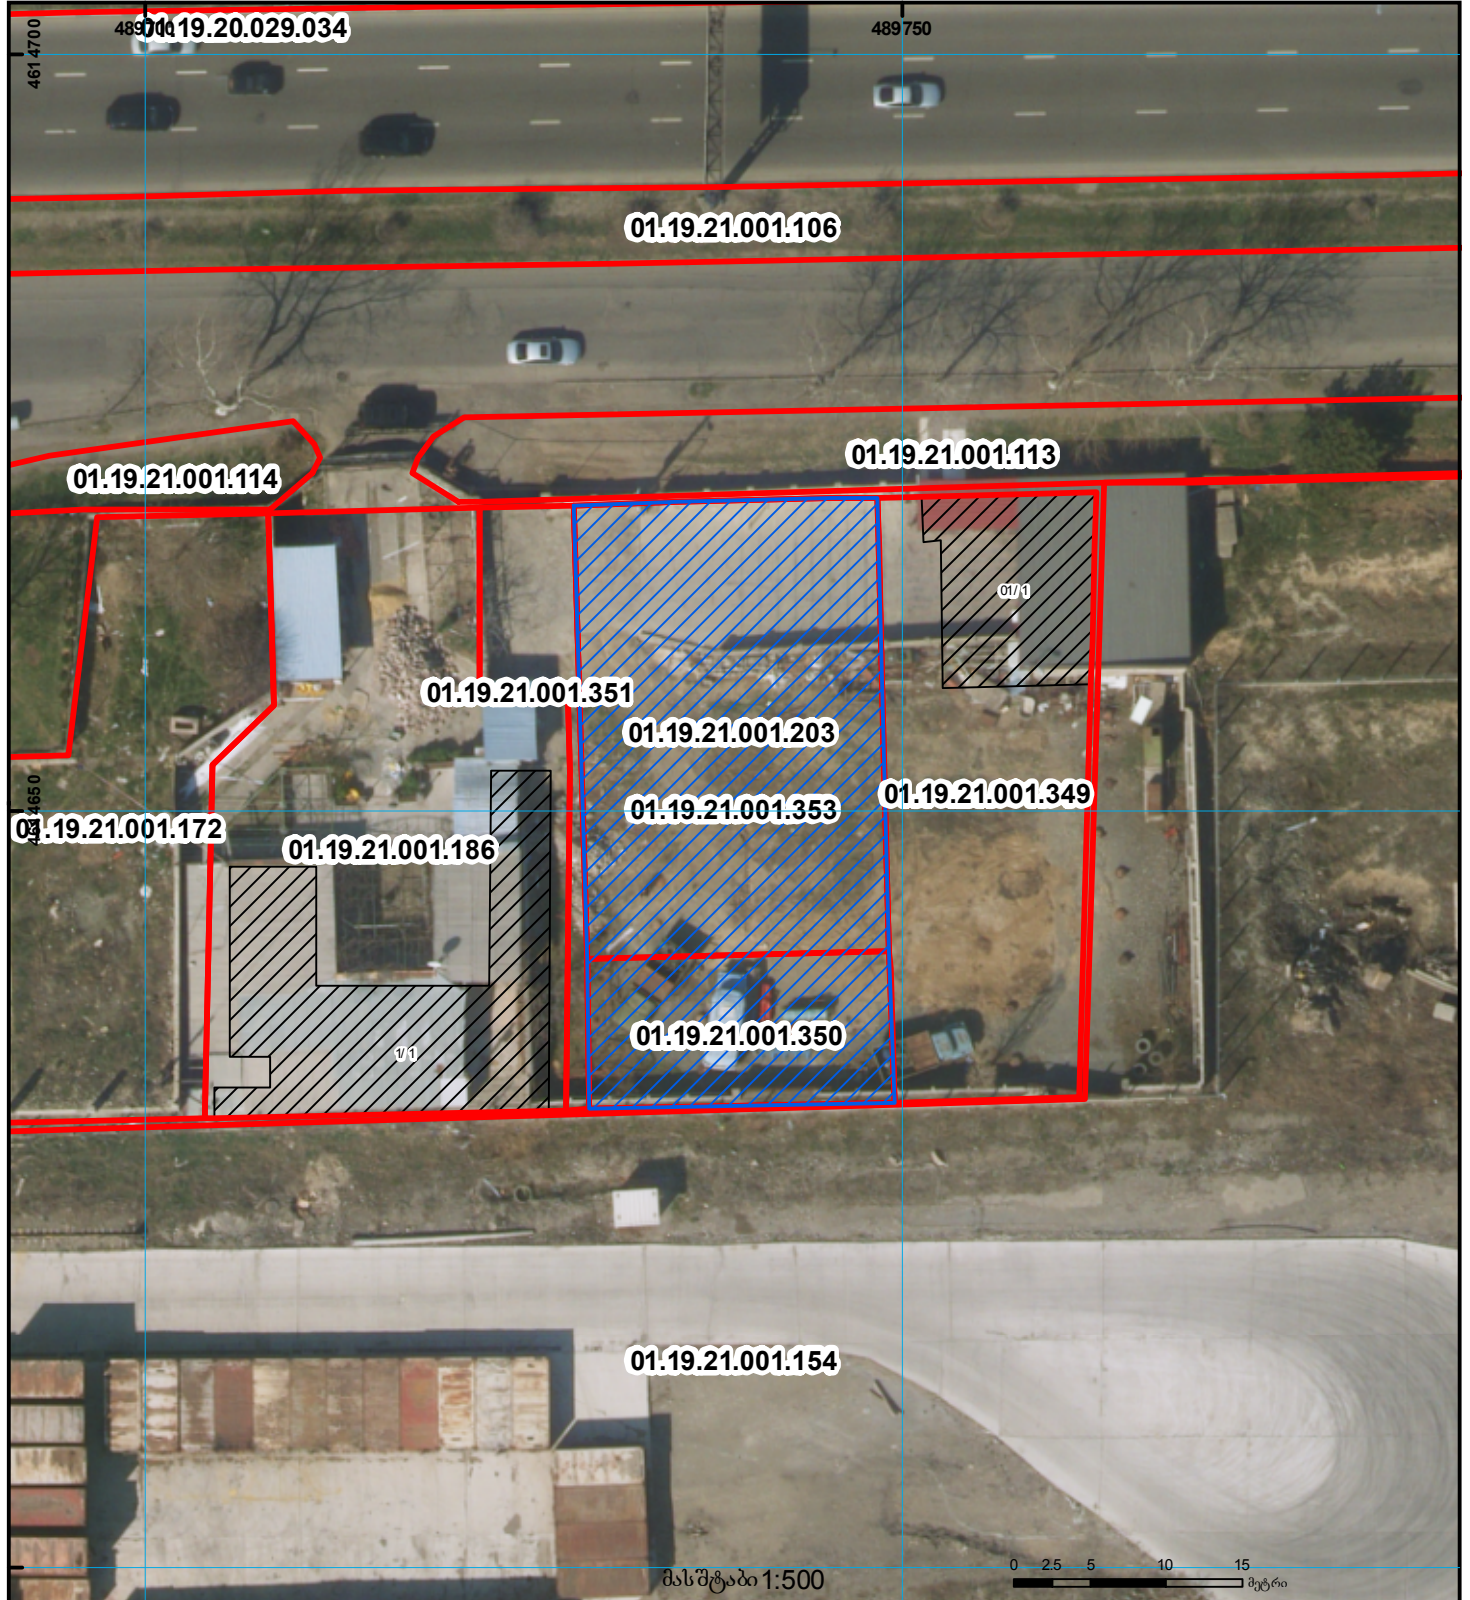

	შენიშვნა-ნაგებობა, პირობითი ნომერი/სართულიანობა		ვალდებულება		ხაზობრივი ნაგებობა		0.00
	მიწის ნაკვეთის საკადასტრო საზღვარი		შეგენებარე ნაგებობა		მიწისქვეშა ნაგებობა		0.00

(საერთაშორისო)
UTM
სისტემის კოორდ.