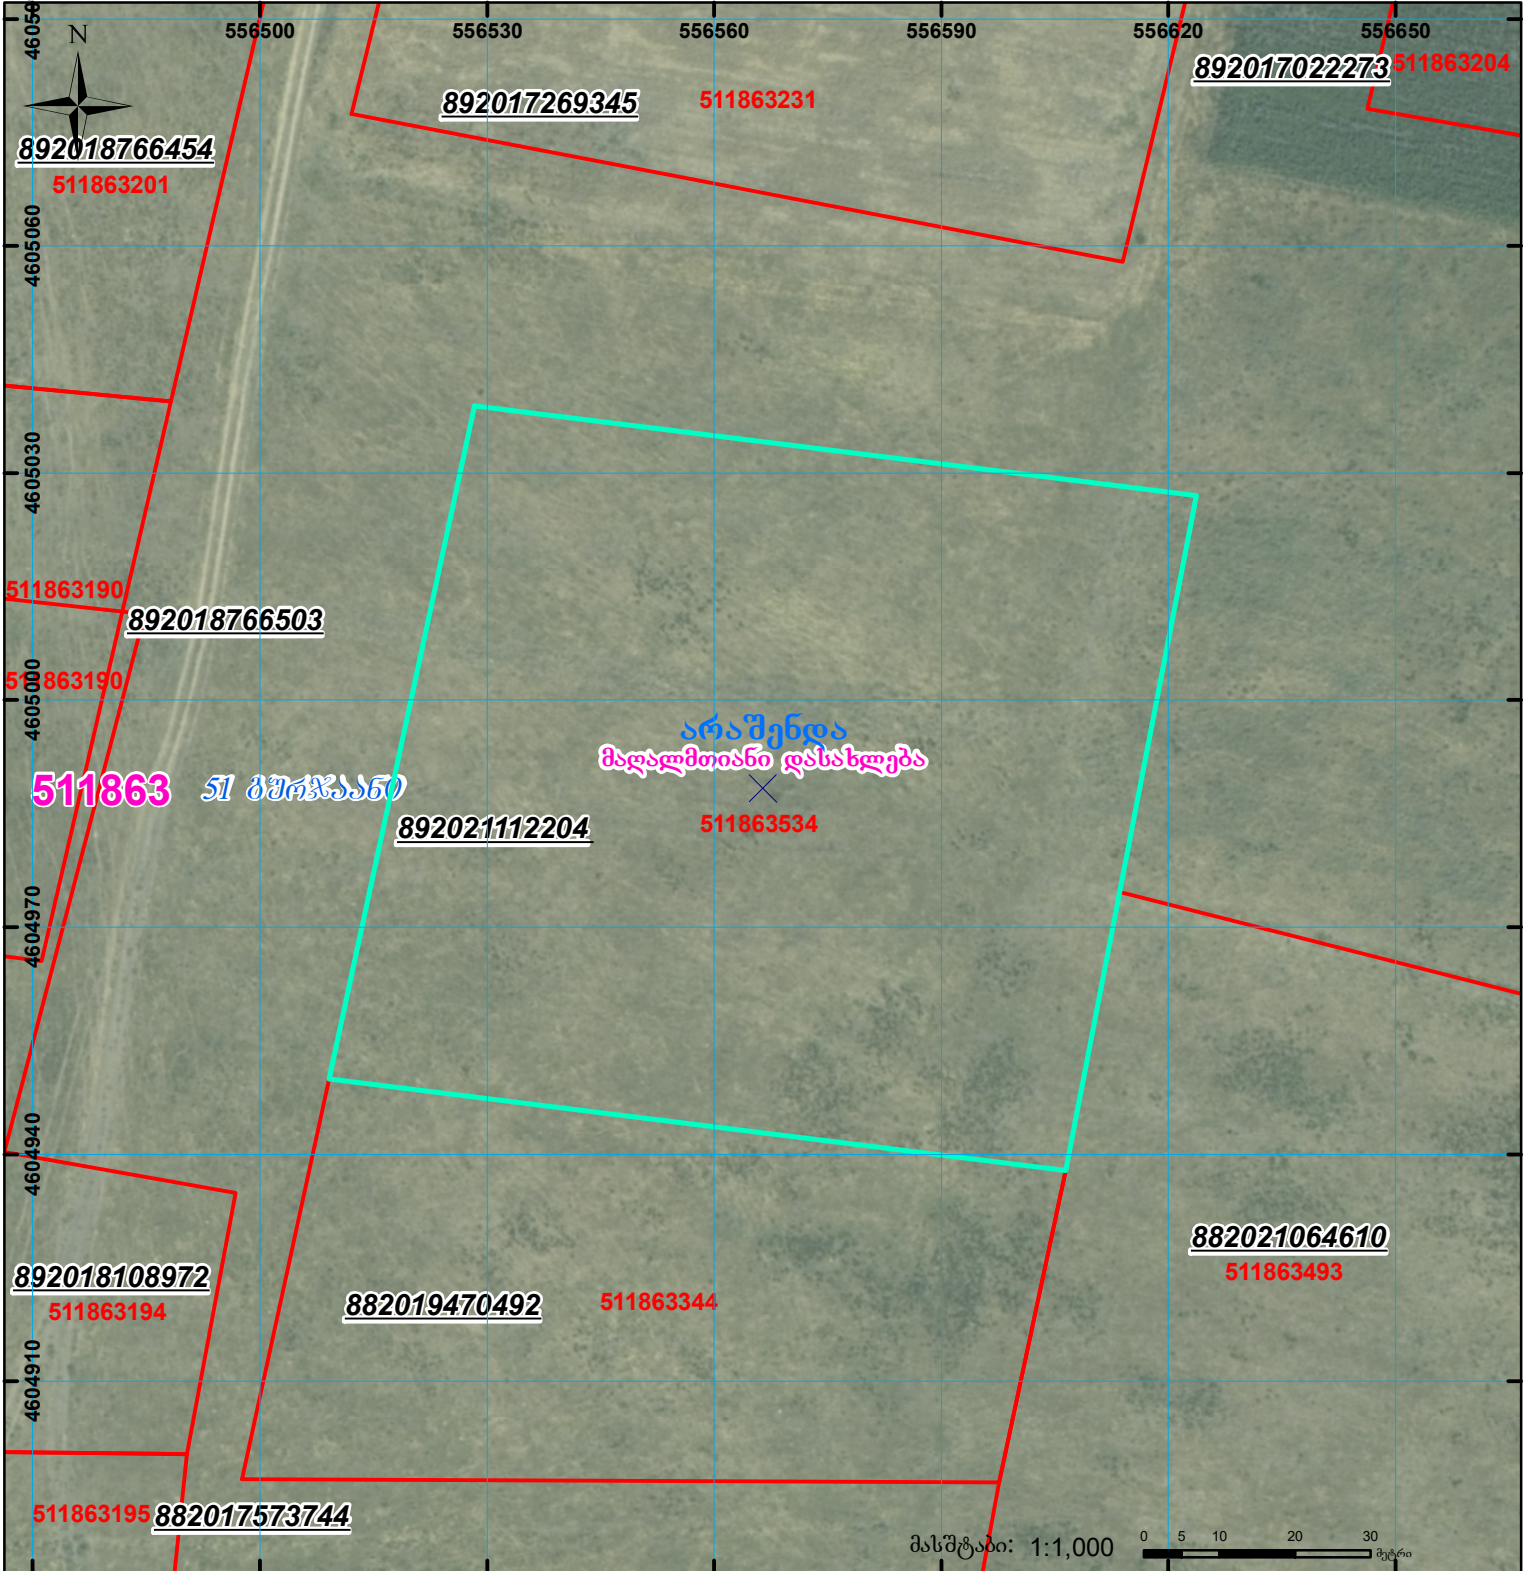


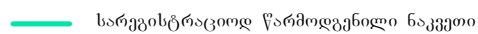


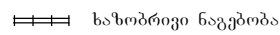


მიწის ნაკვეთის საკადასტრო კოდი: 511863534  
 განცხადების რეგისტრაციის ნომერი: 892021112204  
 მიწის ნაკვეთის ფართობი: 8800 კვ.მ.  
 დანიშნულება: მემზალების თარიღი: 27.12.21



	შენიშვნა-ნაკვეთის, პირობითი ნომერი/სართულიანობა		ვალდებულება		სარეგისტრაციო წარმოდგენილი ნაკვეთი
	მიწის ნაკვეთის საკადასტრო საზღვარი		მშენებარე ნაკვეთი		საზობრივი ნაკვეთი