




# საკადასტრო გეგმა

საჯარო რეესტრის ეროვნული სააგენტო

საკადასტრო კოდი: **81.08.32.411**  
განცხადების ნომერი: **882021961631**  
მომზადების თარიღი: **06/12/2021**

ნაკვეთის დანიშნულება:  
ფართობი:  
ვალდებულების ფართობი:

**სასოფლო-სამეურნეო**  
**914 კვ.მ (WGS 84 / UTM zone 38N)**  
**461 კვ.მ (WGS 84 / UTM zone 38N)**

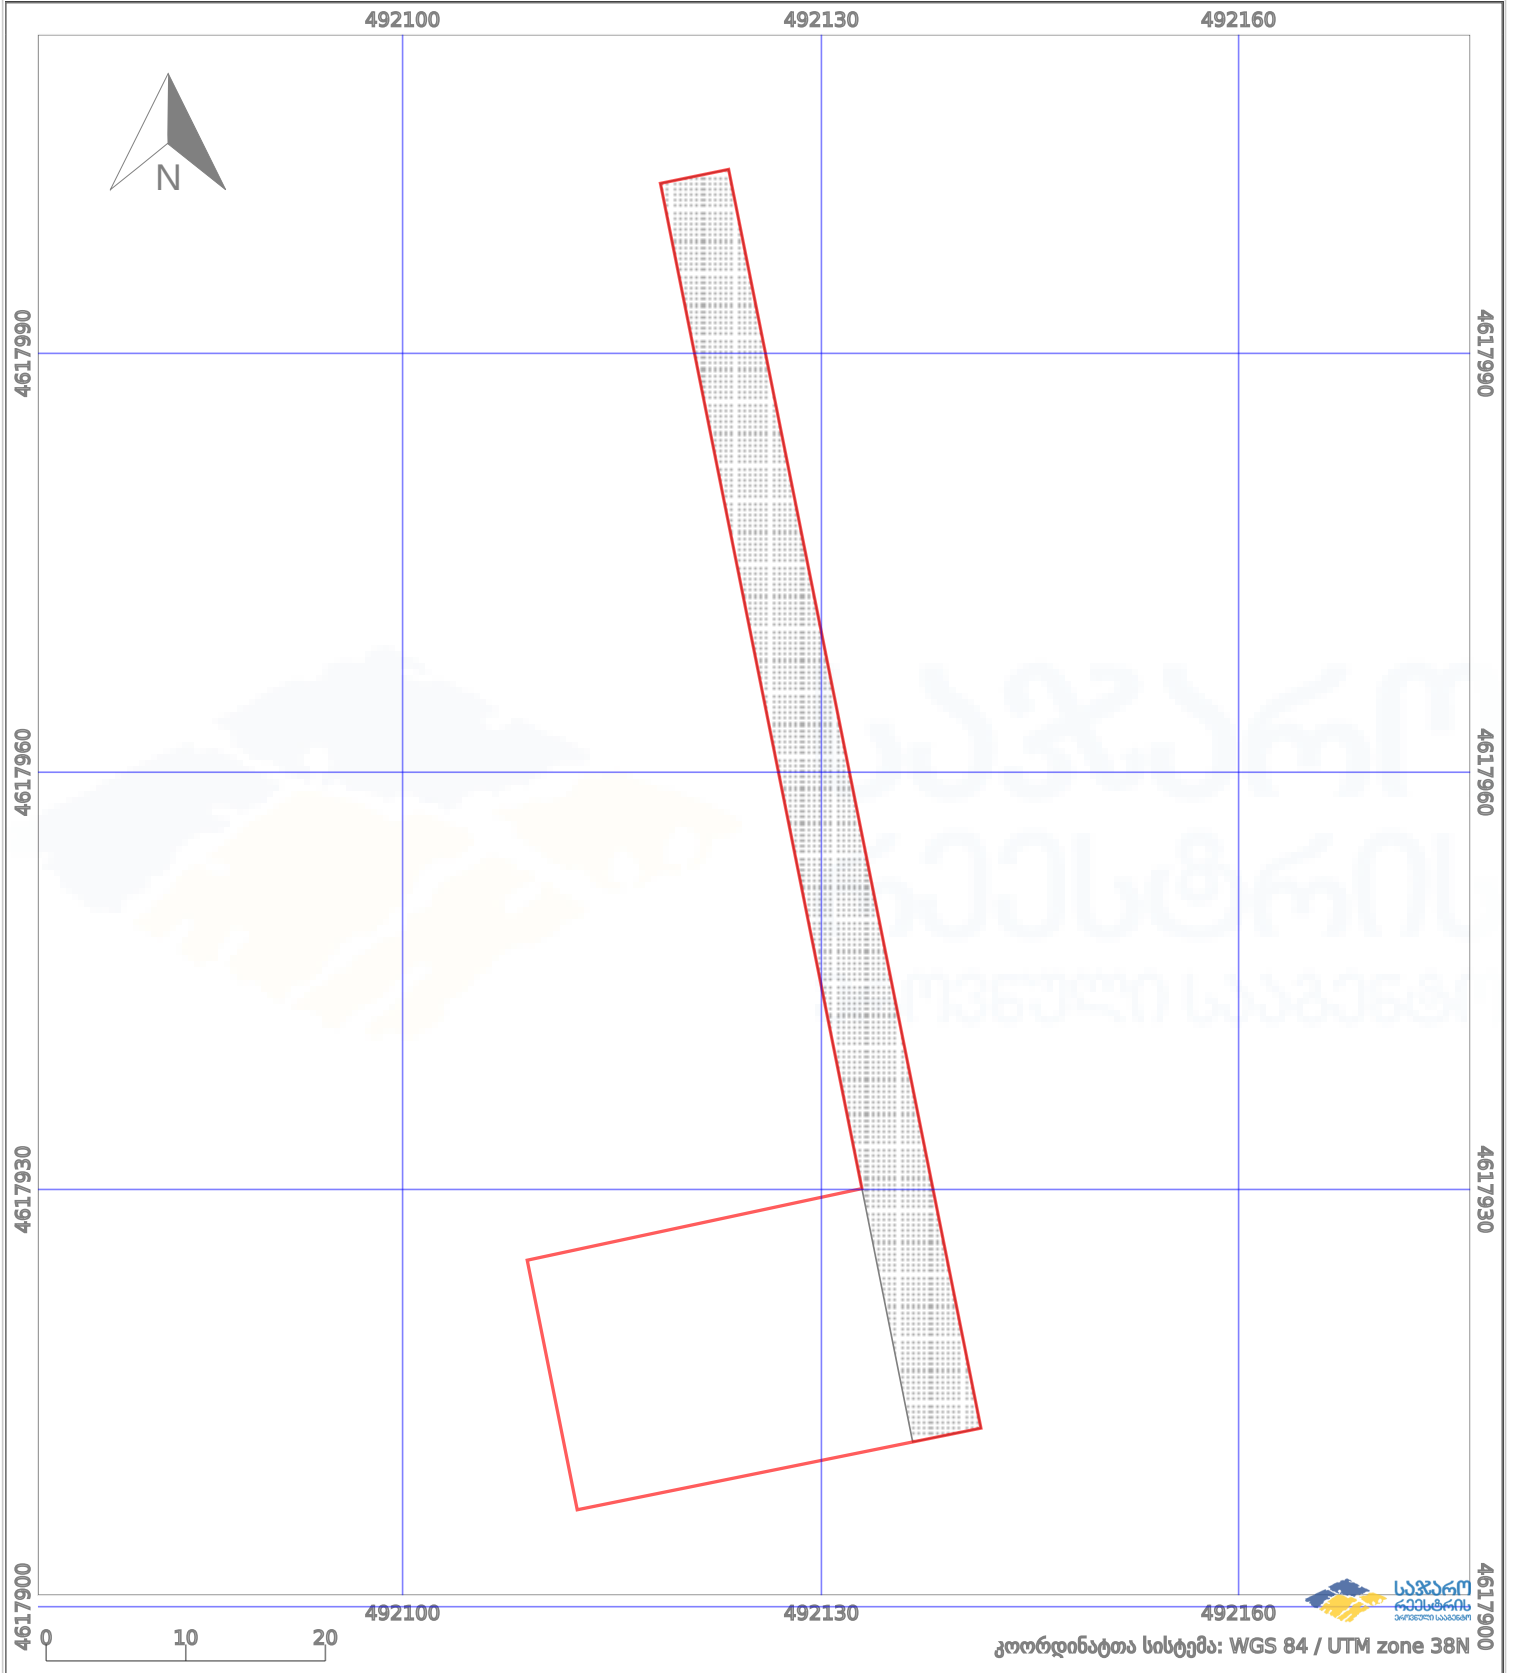

	ნაკვეთის საზღვარი		პირობითი აღნიშვნები: მშენებარე ნაგებობა		აშენებული ნაგებობა
	საზღვარი ნაგებობა		ტყის ფონდი		ვალდებულება