


მიწის ნაკვეთის საკადასტრო კოდი: **681244199**
 ბანცხალების რეგისტრაციის ნომერი: **882021474159**
 მიწის ნაკვეთის ფართობი: **4612 კვ.მ.**
 დანიშნულება: **06.09.21**
 მომზადების თარიღი:

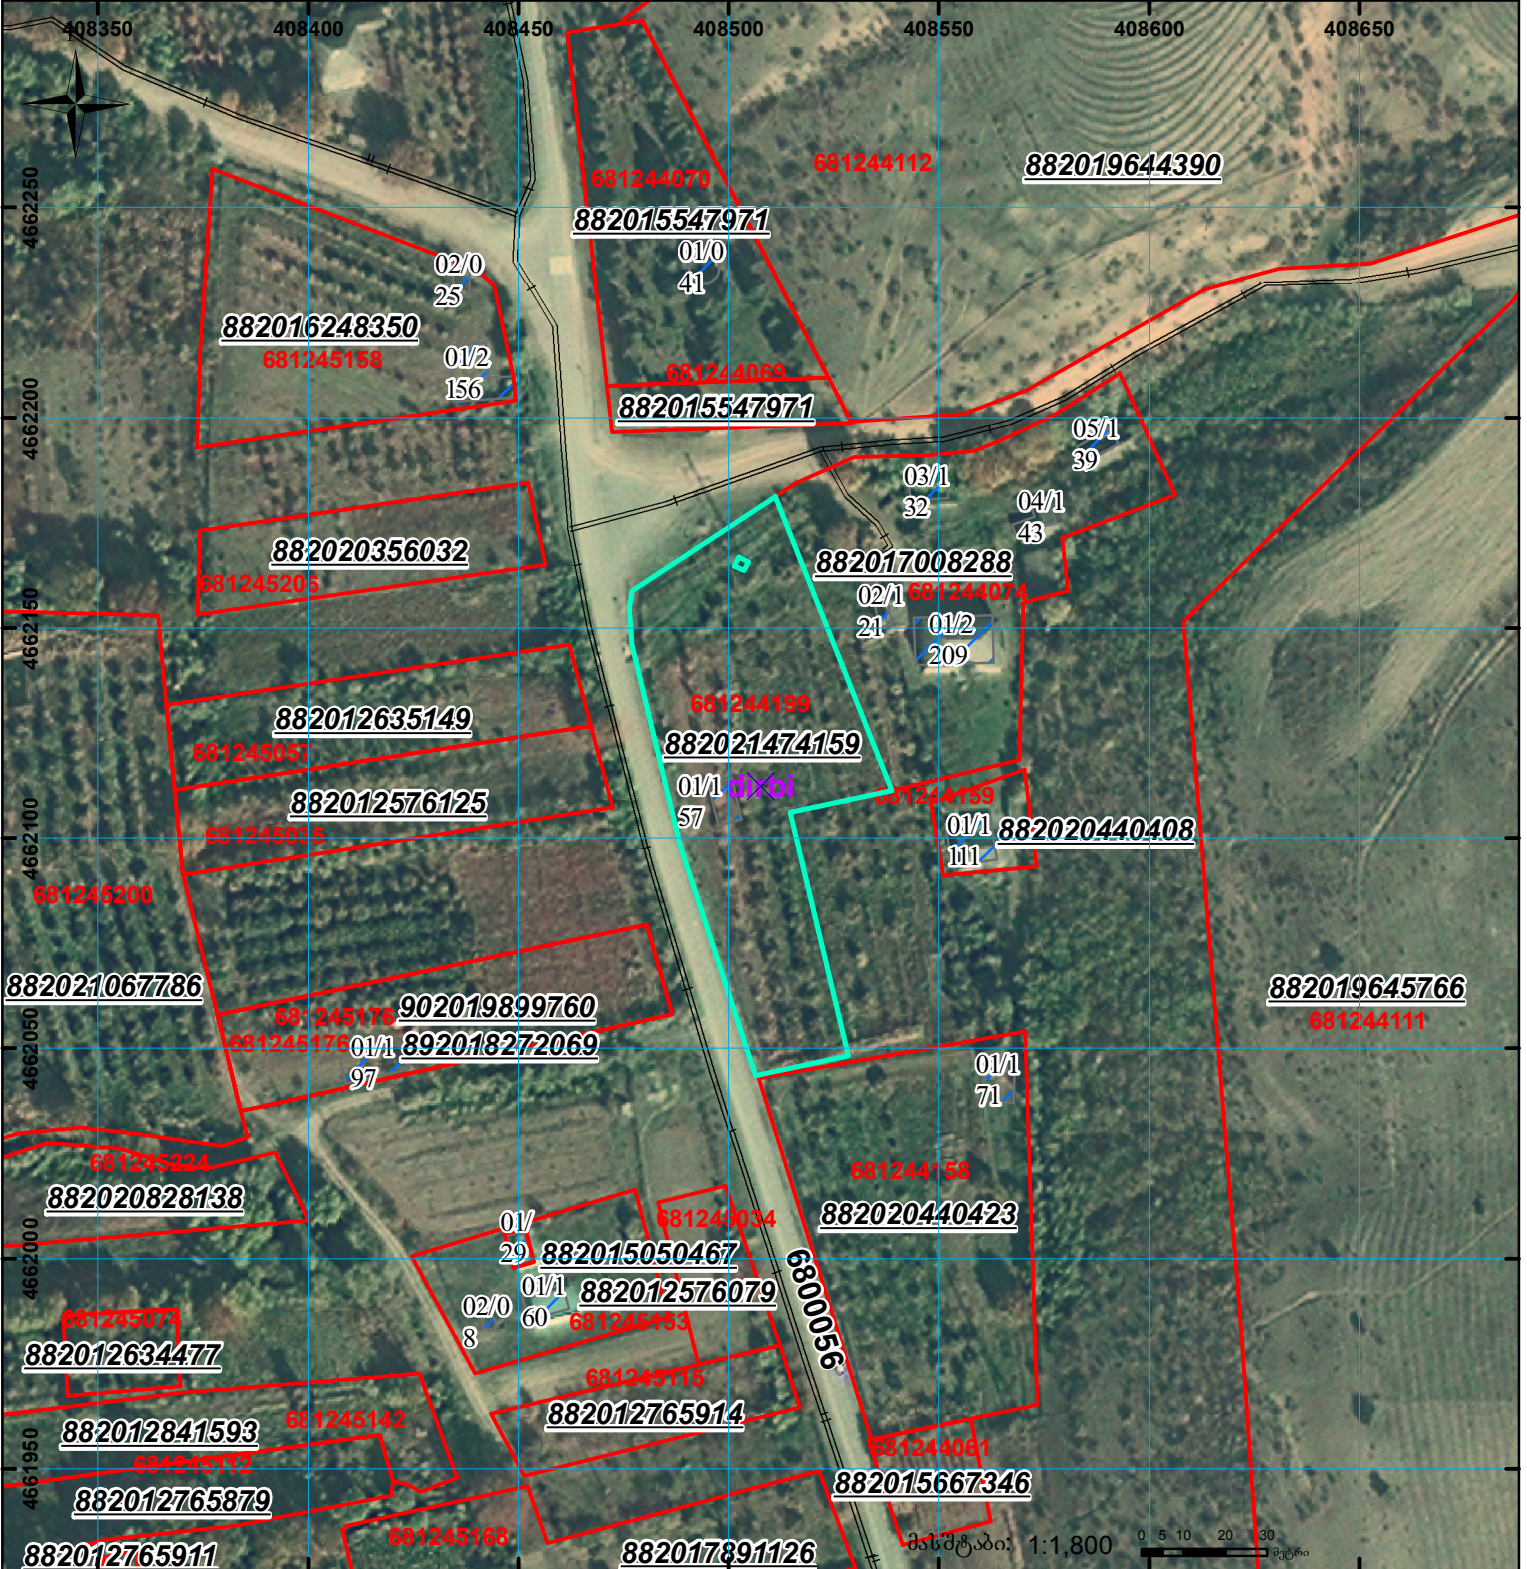

	შენიშნული ნაკვეთი, პირობითი ნომერი/სართულიანობა		ვალდებულება		სარეგისტრაციოდ წარმოდგენილი ნაკვეთი
	მიწის ნაკვეთის საკადასტრო საზღვარი		შუენებარე ნაკვეთობა		საზობრთვი ნაკვეთობა

UTM (საერთაშორისო) სისტემის კოორდ. 00°0'00"