


ზედგება 22.22.16.273 რეგისტრირებულ მონაცემებთან

მიწის ნაკვეთის საკადასტრო კოდი: 222216666
 განცხადების რეგისტრაციის ნომერი: 882024138973
 მიწის ნაკვეთის ფართობი: 1819 კვ.მ.
 დანიშნულება:
 მომზადების თარიღი: 08.02.24

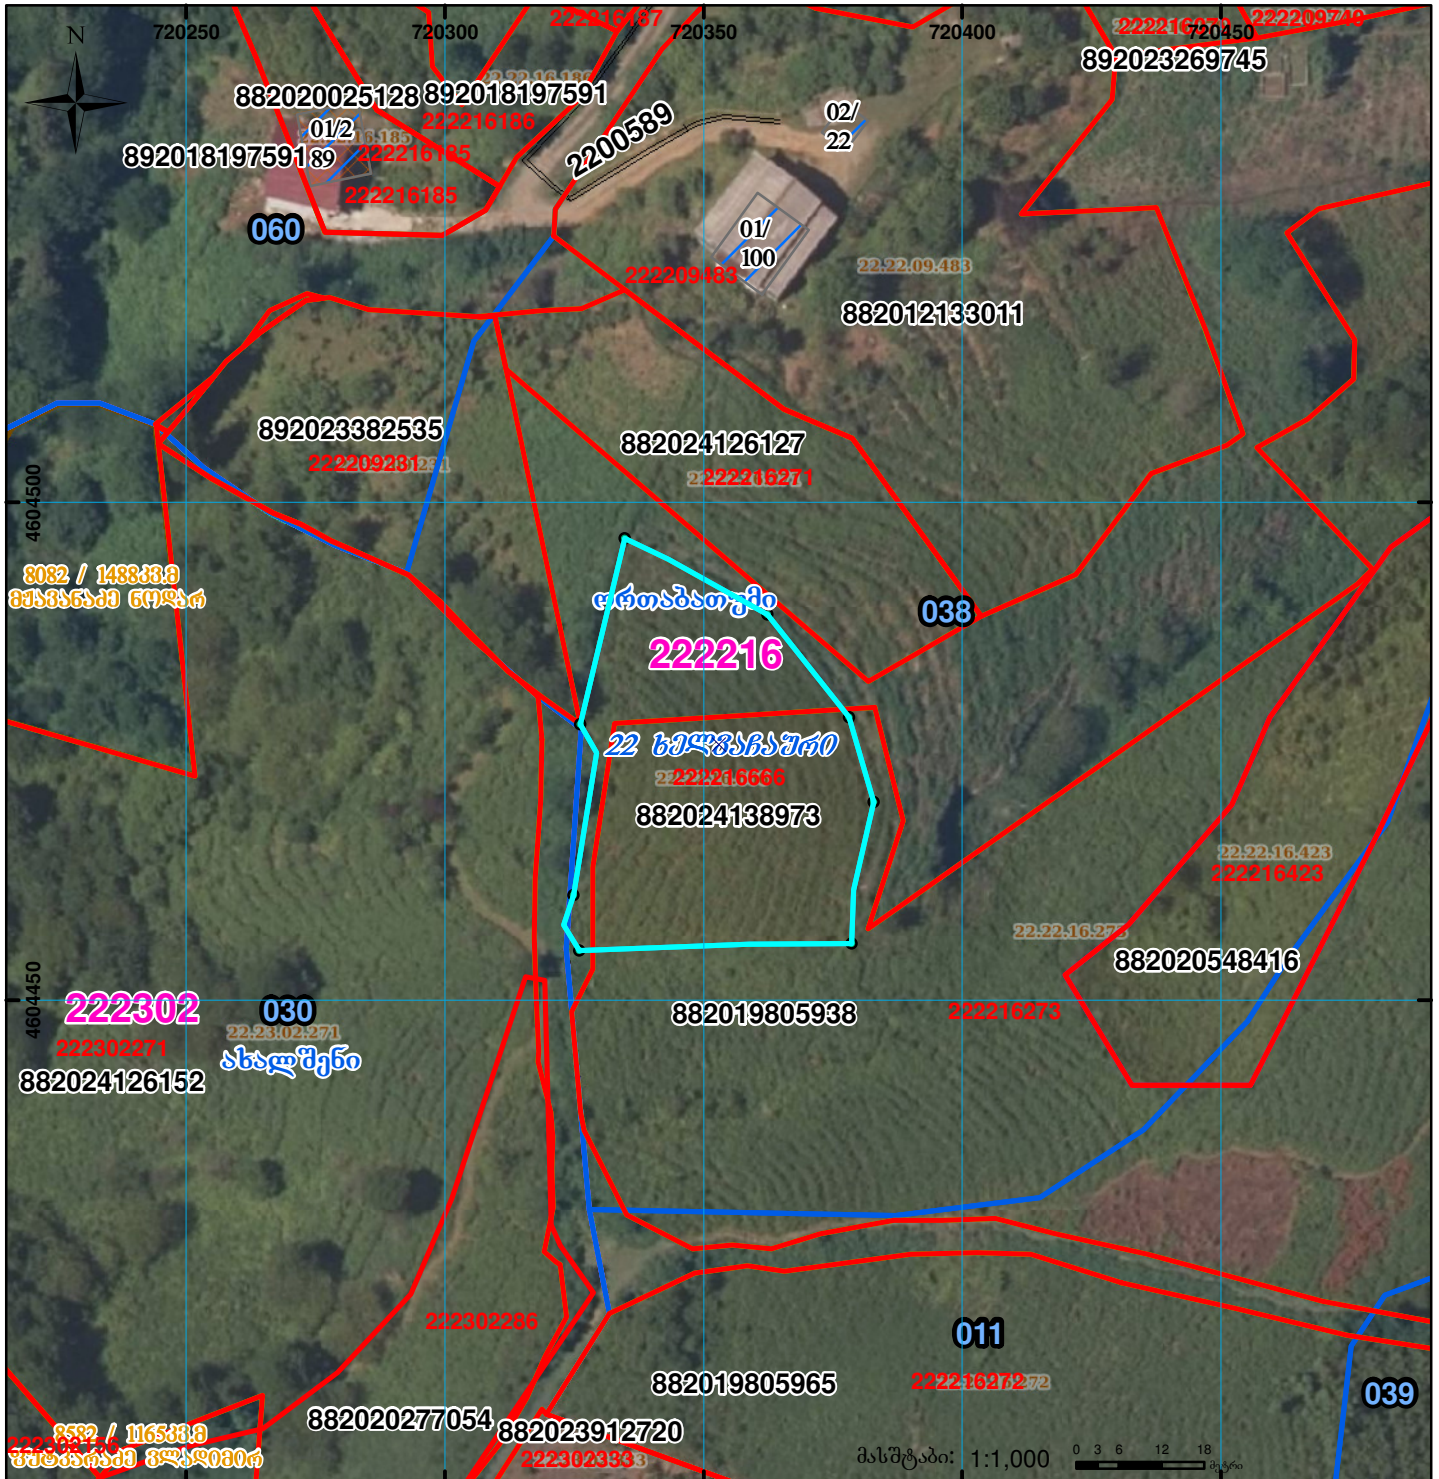

| | | | | | |
|--|---|--|--------------------|--|-------------------------------------|
| | შენიშვნა-ნაგებობა, პირობითი ნომერი/სართულიანობა | | ვალდებულება | | სარეგისტრაციოდ წარმოდგენილი ნაკვეთი |
| | მიწის ნაკვეთის საკადასტრო საზღვარი | | მშენებარე ნაგებობა | | საზობრივი ნაგებობა |

UTM (საერთაშორისო) სისტემის კოორდ.