



საქართველოს იუსტიციის სამინისტრო
საჯარო რეგისტრის ეროვნული სააგენტო

საკადასტრო გეგმა

საჯარო რეგისტრის
ეროვნული სააგენტო


მიწის ნაკვეთის საკადასტრო კოდი: 01.19.25.001.023

განცხადების რეგისტრაციის ნომერი: 8820 10 657 855

მიწის ნაკვეთის ფართობი: 300 კვ.მ.

დაინშნულება: არასასოფლო-სამეურნეო

მოქმადების თარიღი 17.06.10

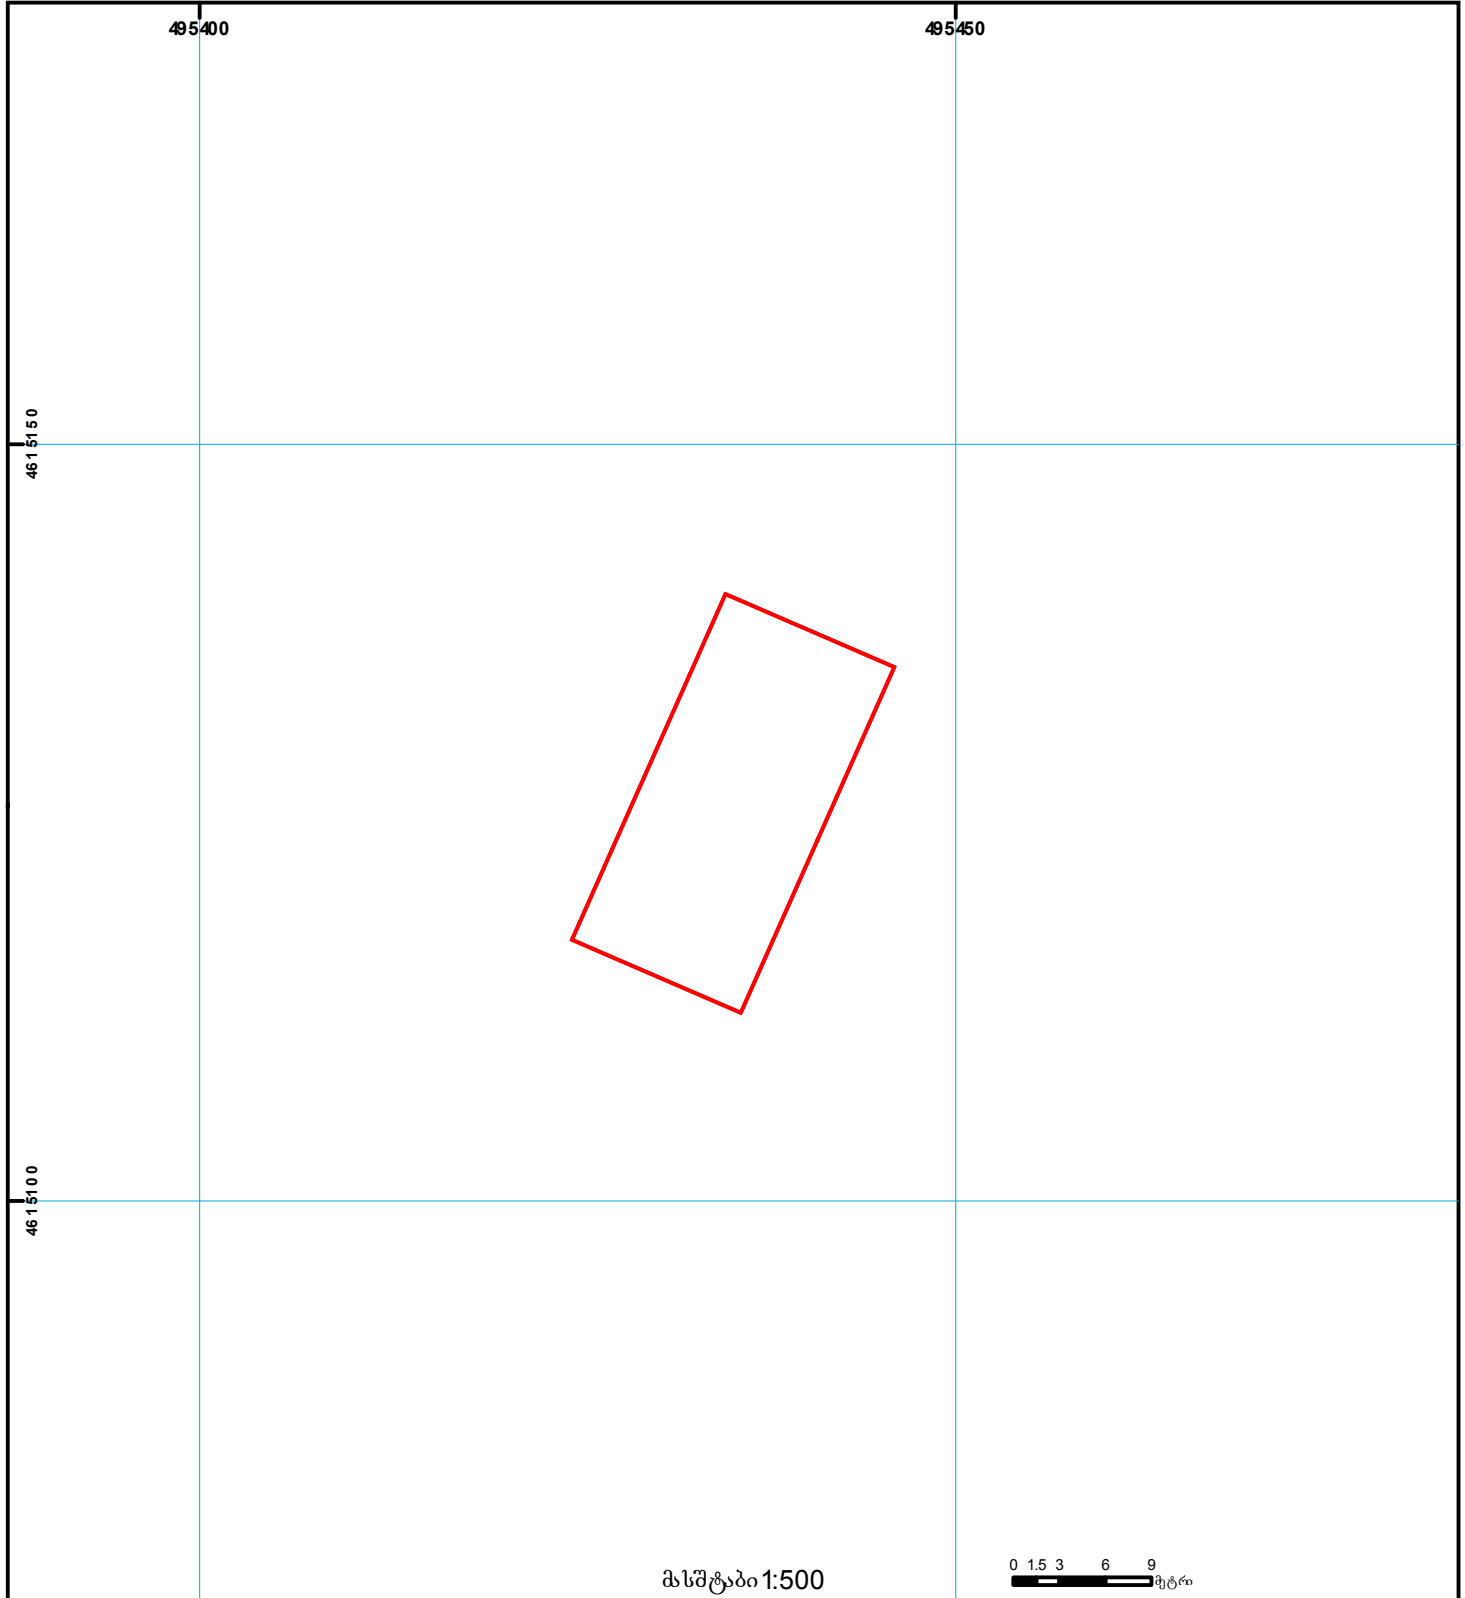

მასშტაბი 1:500

0 1.5 3 6 9 მეტრი

 შენობა-ნაგებობა, პირობითი ნომერი/ს არ თუელიანობა	 ელდებულება	 საზობრივე ნაგებობა	 000 000 UTM (საერთაშორისო) სისტემის კოორდ.
 მიწის ნაკვეთის საკადასტრო საზღვარი	 მშენებარე ნაგებობა	 მიწის ქვეშ ნაგებობა	