


მიწის ნაკვეთის საკადასტრო კოდი: **721503488**
 განცხადების რეგისტრაციის ნომერი: **882024572143**
 მიწის ნაკვეთის ფართობი: **1554 კვ.მ.**
 დანიშნულება:
 მომზადების თარიღი: **18.04.24**

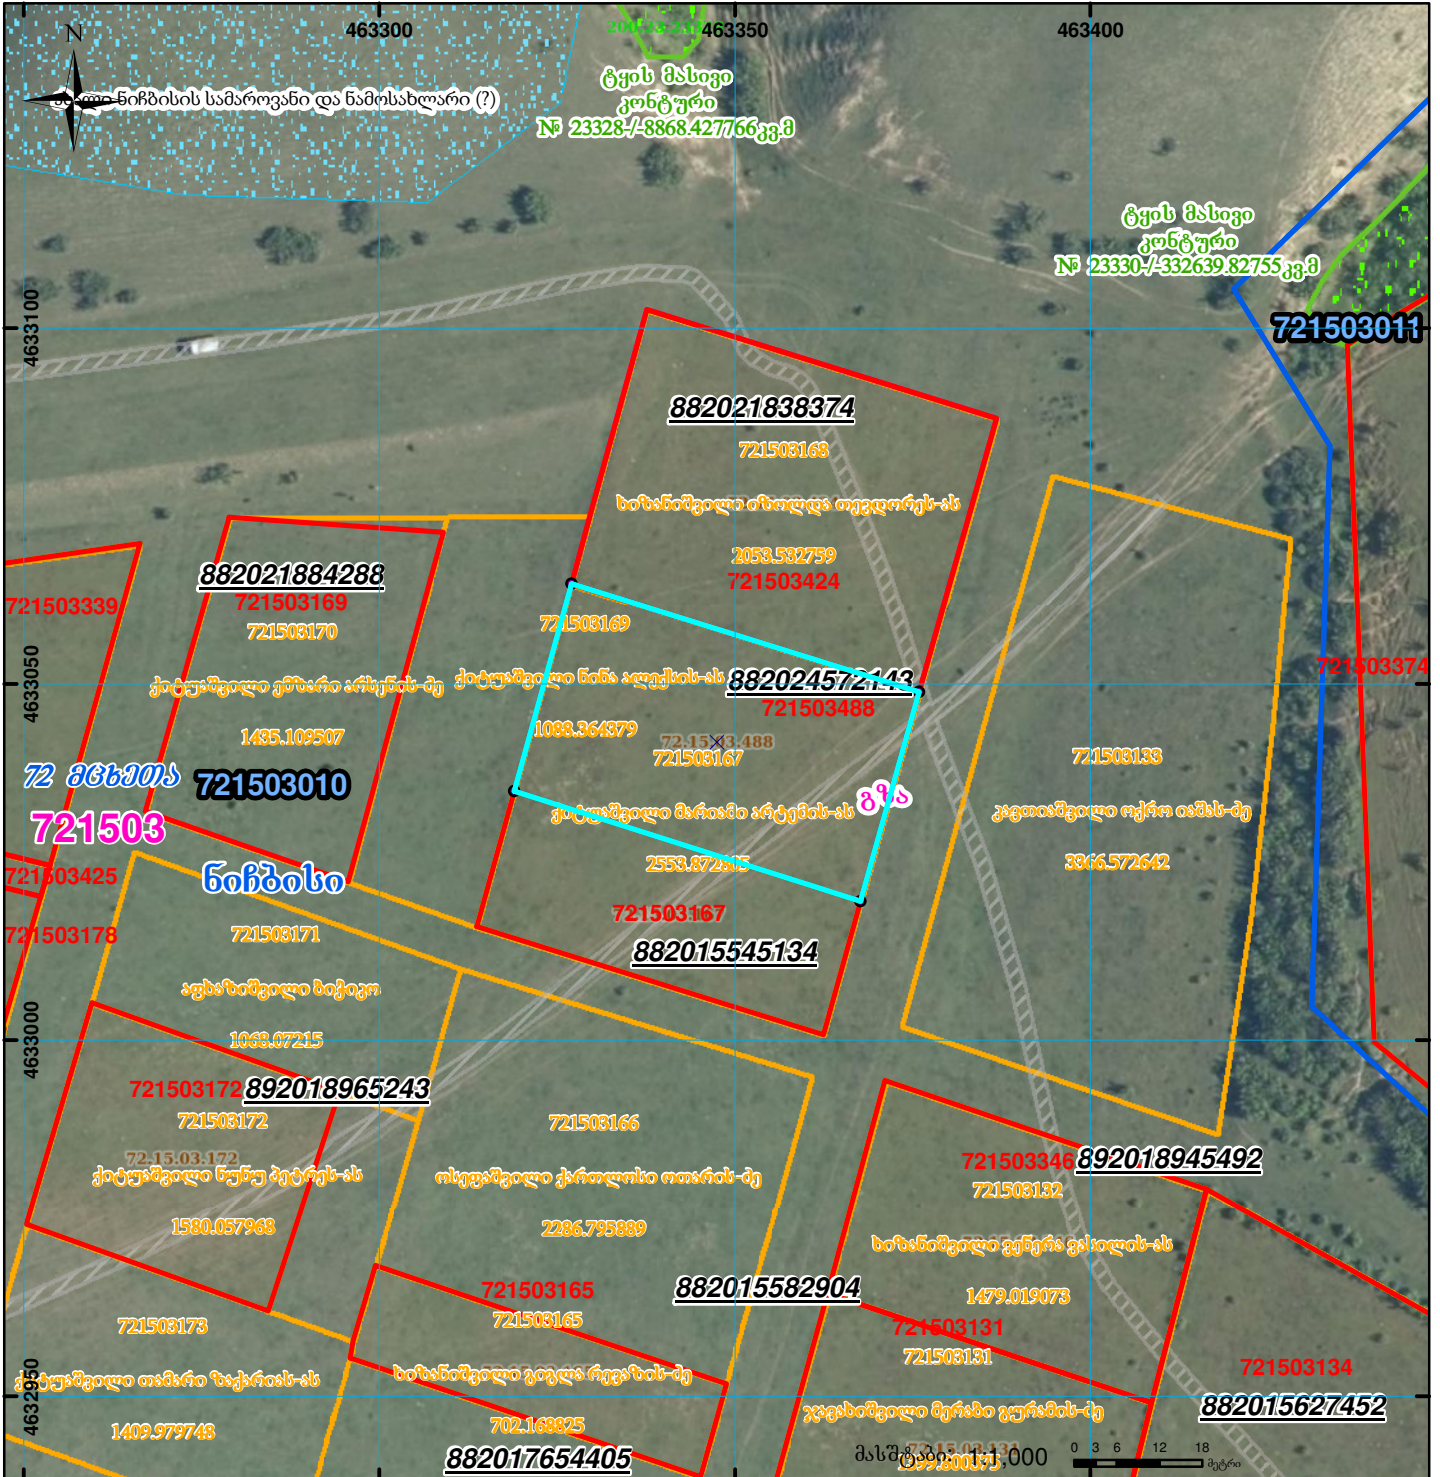

	შენიშვნა-ნაკვეთობა, პირობითი ნომერ/სართულიანობა		ვალდებულება		სარეგისტრაციოდ წარმოდგენილი ნაკვეთი
	მიწის ნაკვეთის საკადასტრო საზღვარი		მშენებარე ნაკვეთობა		საზობრივი ნაკვეთობა

UTM (საერთაშორისო) სისტემის კოორდ.