


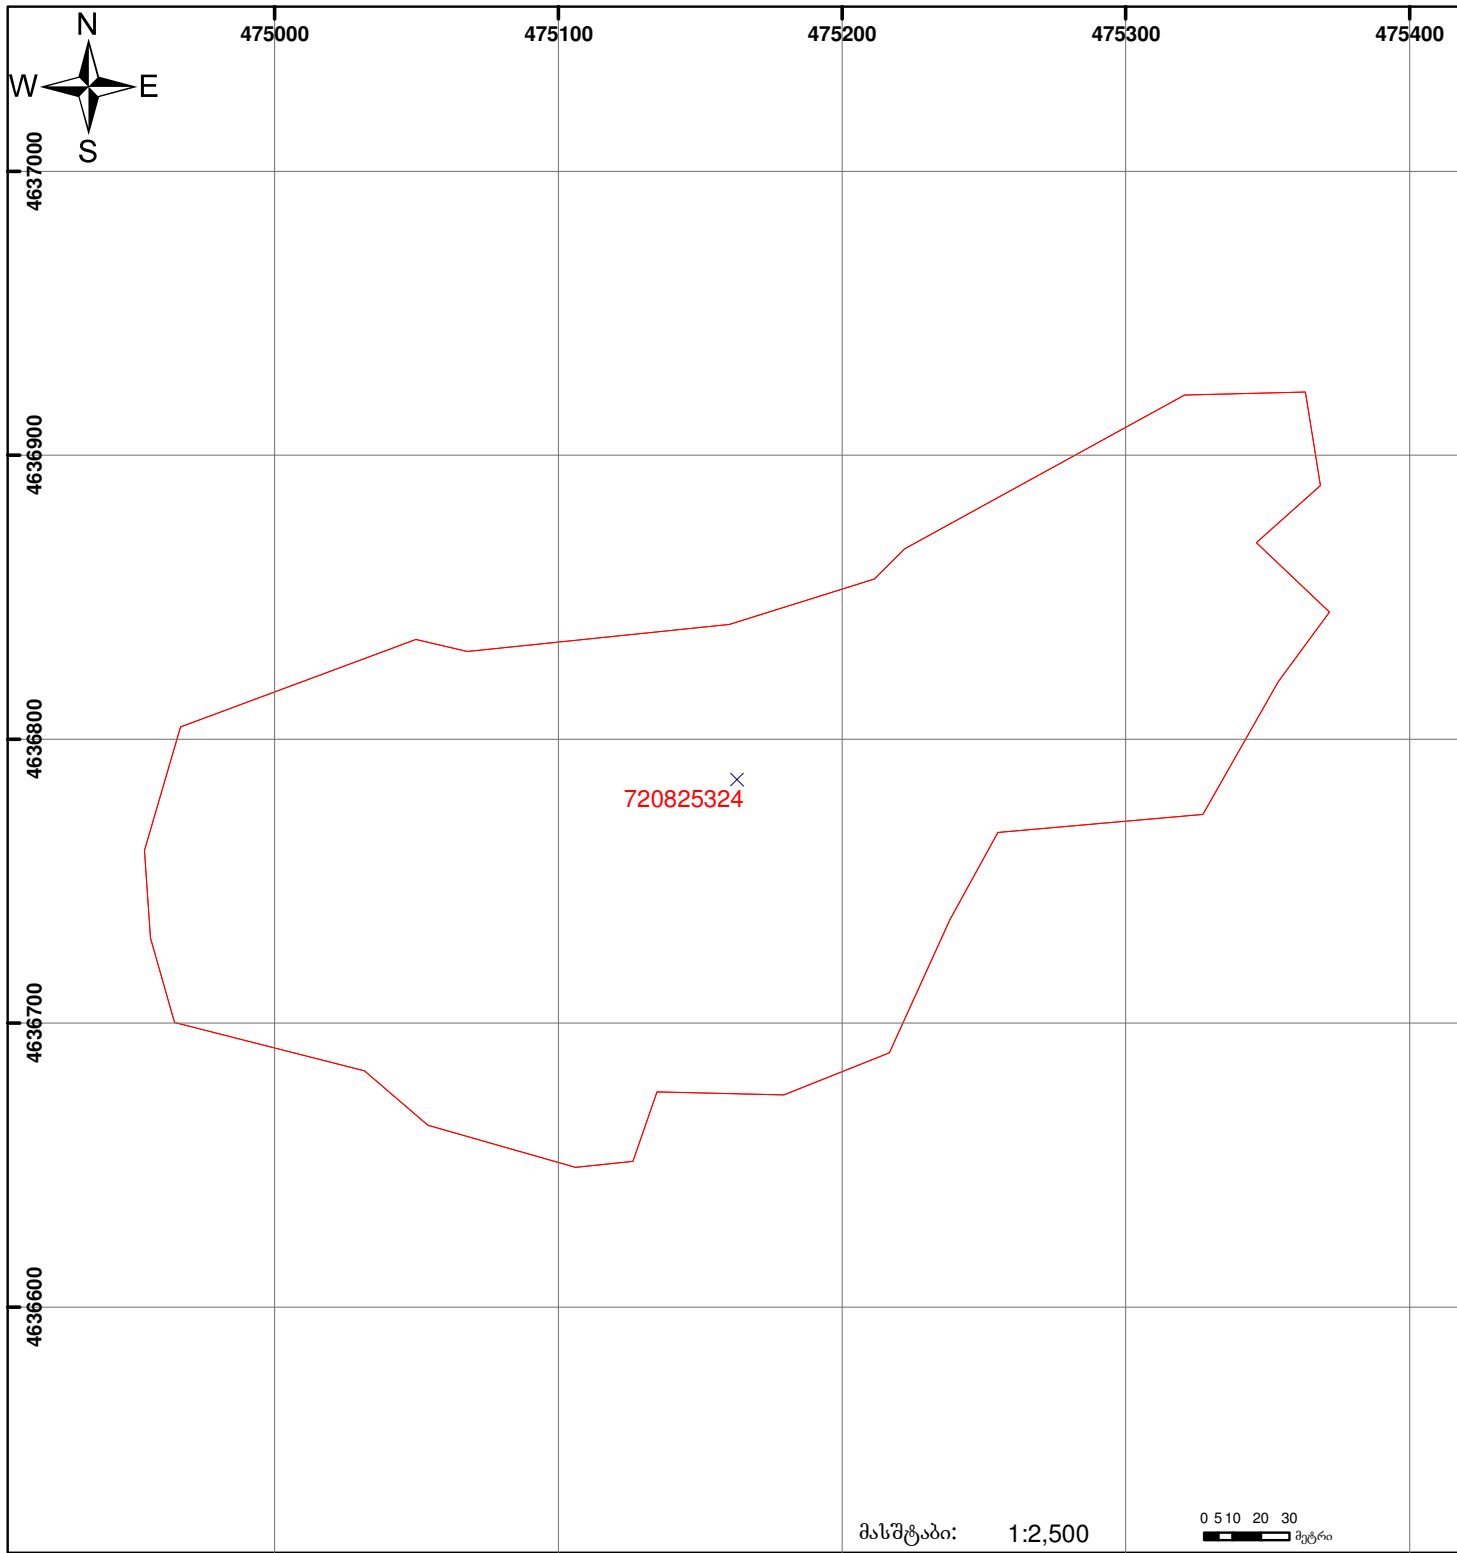

**საჯარო რეესტრის ეროვნული სააგენტოს  
მცხეთის სარეგისტრაციო სამსახური  
საკადასტრო გეგმა**

მიწის ნაკვეთის საკადასტრო კოდი: 72 08 25 324  
 განცხადების რეგისტრაციის ნომერი: 882008313064  
 მიწის ნაკვეთის ფართობი: 60001 კვ.მ.  
 დანიშნულება: სასოფლო-სამეურნეო  
 კატეგორია: 30.10.08  
 მომზადების თარიღი:



	შენიშნა-ნაგებობა, პირობითი ნომერი/სართულიანობა		ვალდებულება		საზობრივი ნაგებობა	 UTM (საერთაშორისო) სისტემის კოდ.
	მიწის ნაკვეთის საკადასტრო საზღვარი		მშენებარე ნაგებობა			