


მიწის ნაკვეთის საკადასტრო კოდი: 72 04 08 834
 განცხადების რეგისტრაციის ნომერი: 882020529820
 მიწის ნაკვეთის ფართობი: 5280 კვ.მ.
 მომზადების თარიღი: 17.08.20

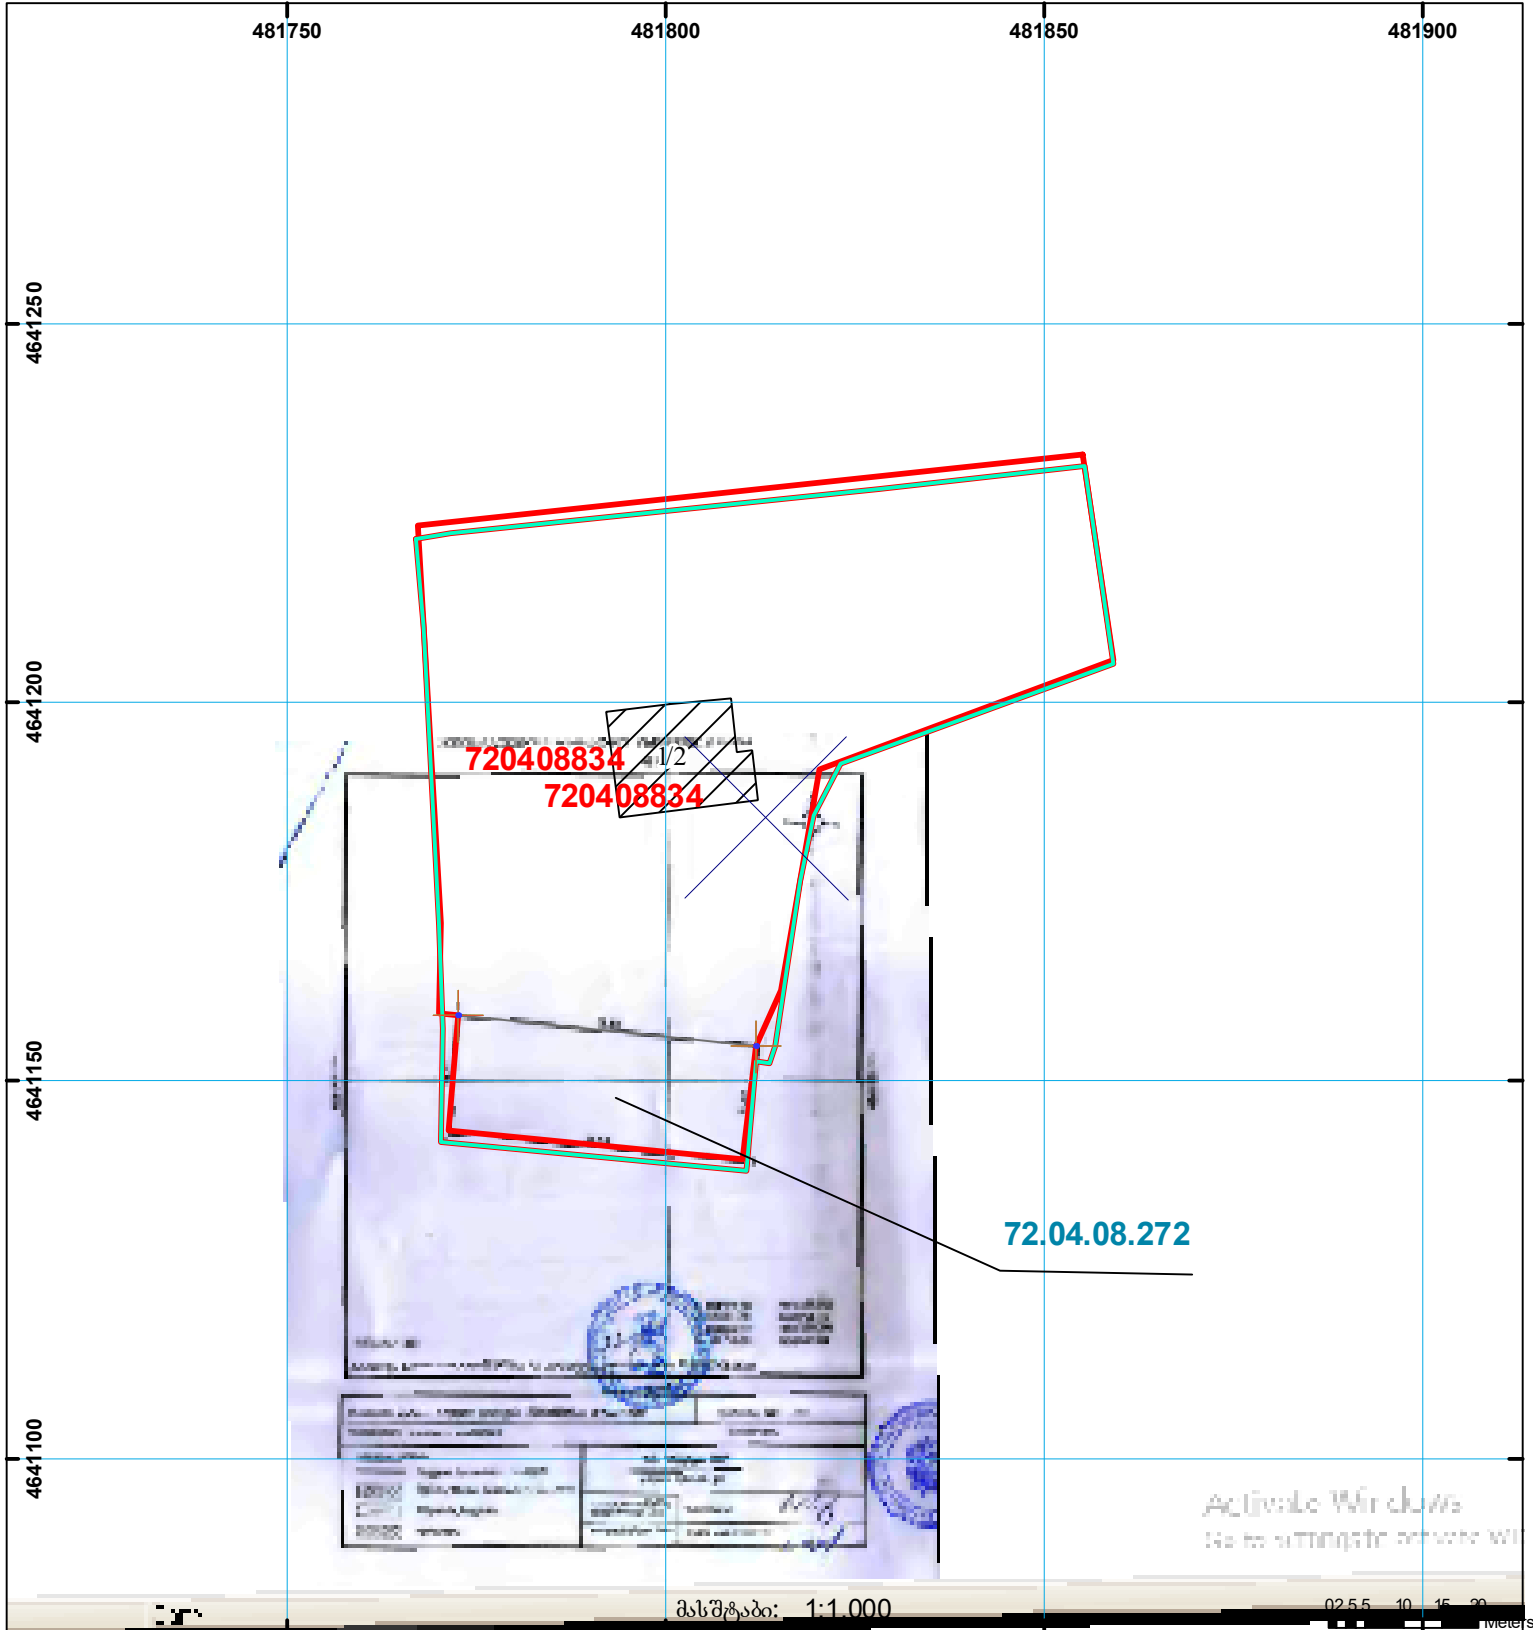

შენიშვნა-ნაგებობა,
პირობითი ნომერი/სართულიანობა



ვალდებულება



საზოგადოებრივი ნაგებობა



მიწის ნაკვეთის საკადასტრო საზღვარი



შენიშვნა-ნაგებობა

000
000
UTM (საერთაშორისო)
სისტემის კოორდ.