


მიწის ნაკვეთის საკადასტრო კოდი:
 განცხადების რეგისტრაციის ნომერი:
 მიწის ნაკვეთის ფართობი:
 დანიშნულება:
 მომზადების თარიღი:

72 13 20 063
 882021848748
 600 კვ.მ.

05.10.21

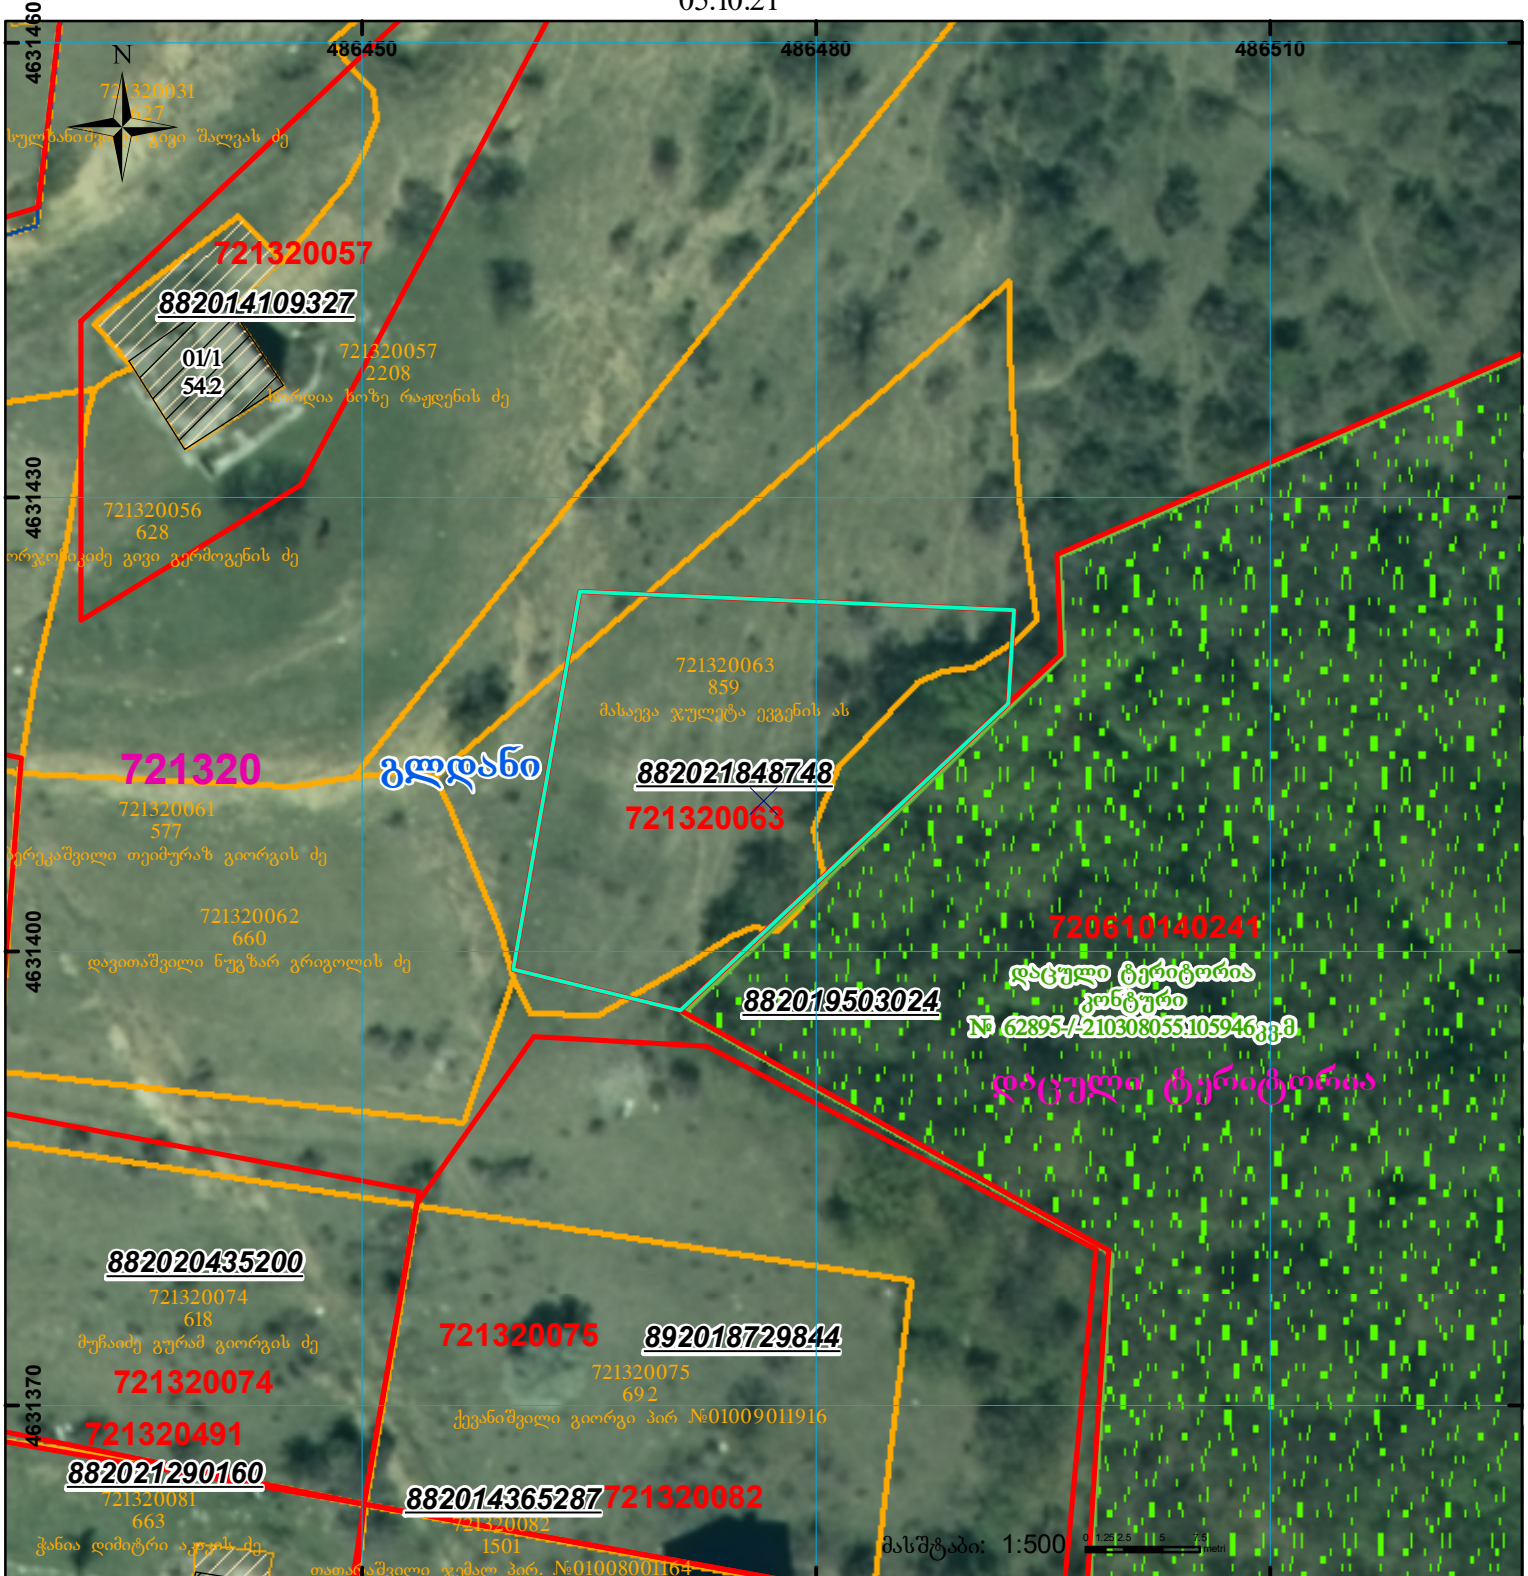

შენიშვნა-ნაგებობა,
 პირობითი ნომერი/სართულიანობა



ვალდებულება

სარეგისტრაციოდ წარმოდგენილი ნაკვეთი



მიწის ნაკვეთის საკადასტრო საზღვარი



შუენებარე ნაგებობა



საზოგადოებრივი ნაგებობა

UTM

(საერთაშორისო)
 სისტემის კოორდ.