




საკადასტრო გეგმა

საჯარო რეესტრის ეროვნული
სააგენტო

საკადასტრო კოდი: **67.06.45.188**
განცხადების ნომერი: **882023189140**
მომზადების თარიღი: **10/05/2023**

ნაკვეთის დანიშნულება: **სასოფლო-სამეურნეო(სახნავი)**
ფართობი: **2993 კვ.მ (WGS 84 / UTM zone 38N)**

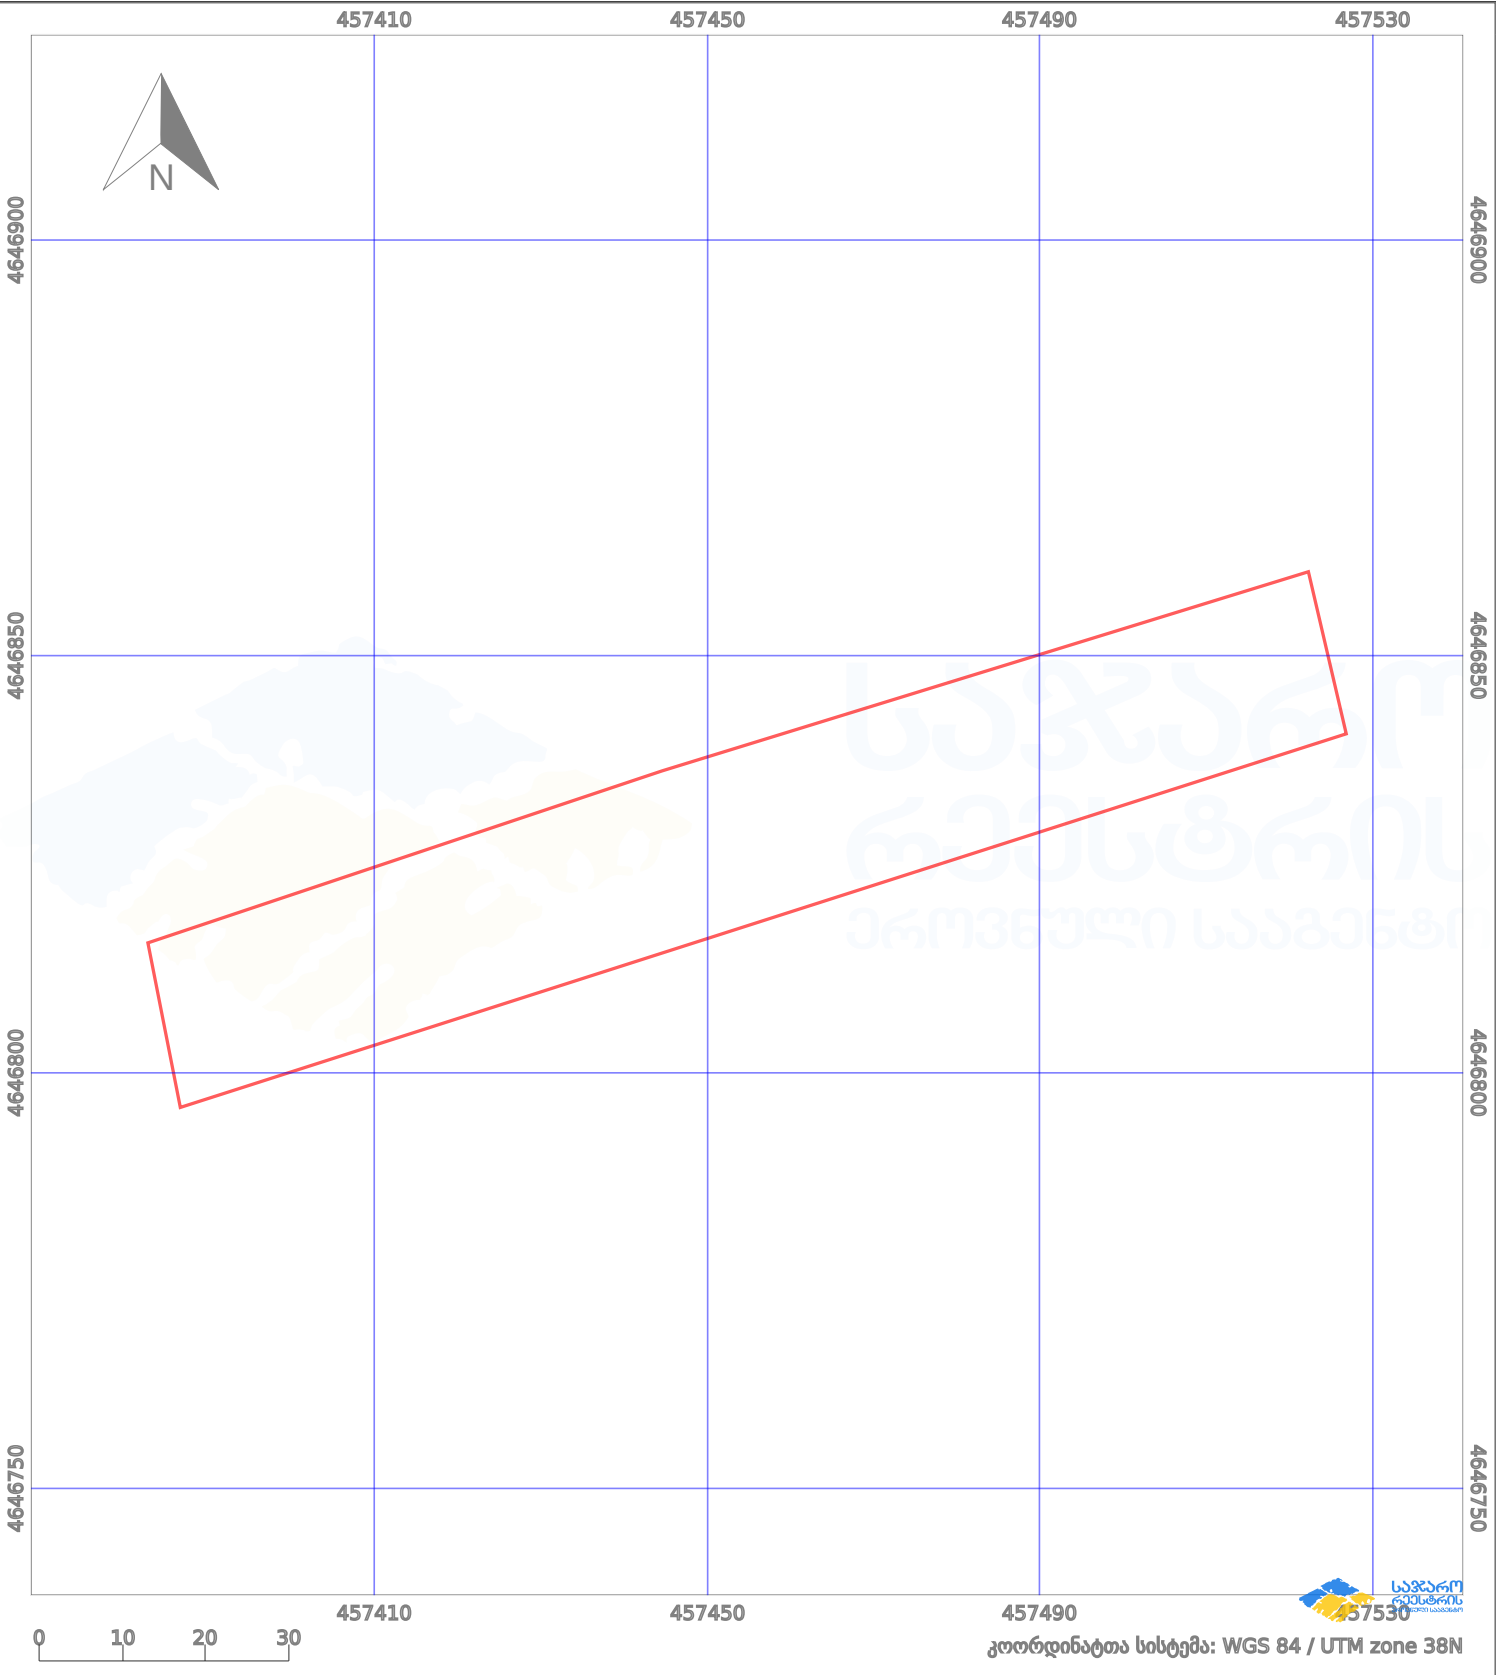

პირობითი აღნიშვნები:					
	ნაკვეთის საზღვარი		მშენებარე ნაგებობა		აშენებული ნაგებობა
	სამობრივი ნაგებობა		ტყის ფონდი		ქარსაფარი ზოლი
	საზღვარი ნაგებობა		ცის ფონდი		ვალდებულება