




მიწის ნაკვეთის საკადასტრო კოდი: 32 03 46 573
ბანცხალების რეგისტრაციის ნომერი: 882020002901
მიწის ნაკვეთის ფართობი: 1495 კვ.მ.
დანიშნულება:
კატეგორია:
მოგზალების თარიღი: 06.01.20



შენიშვნა-ნაგებობა,
პირობითი ნომერი/სართულიანობა

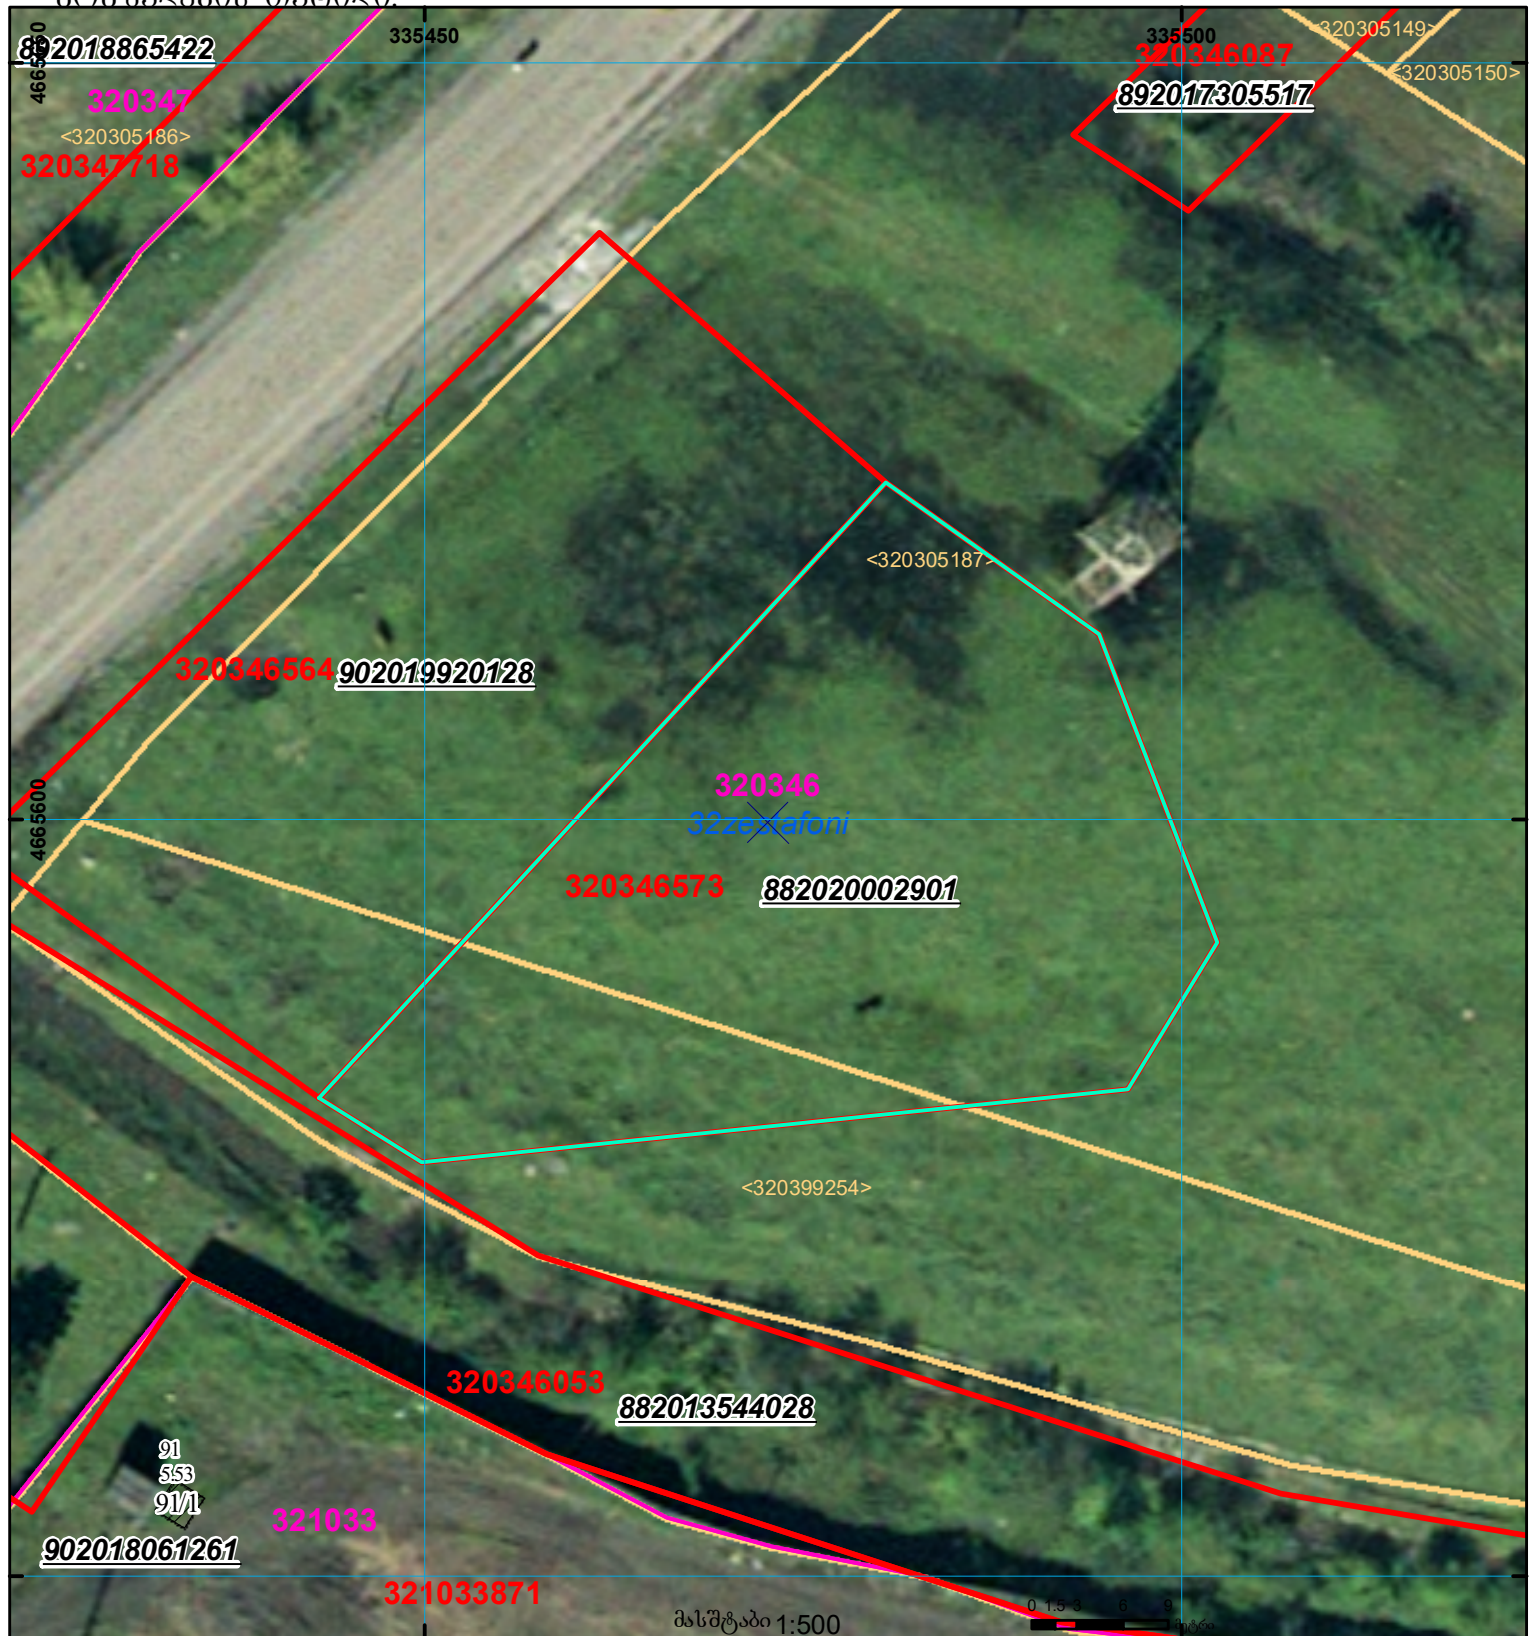

ვალდებულება



საზოგადოებრივი ნაგებობა



მიწის ნაკვეთის საკადასტრო საზღვარი



მშენებარე ნაგებობა

000
00'0
UTM (საერთაშორისო)
სისტემის კოორდ.