



საკადასტრო გეგმა

საჯარო რეესტრის ეროვნული
სააგენტო

საკადასტრო კოდი: **20.43.01.201**

განცხადების ნომერი: **882016348321**

მომზადების თარიღი: **06/06/2016**


ნაკვეთის დანიშნულება:

ფართობი:

არასასოფლო სამეურნეო

473 კვ.მ (WGS 84 / UTM zone 38N)

473 კვ.მ (WGS 84 / UTM zone 37N)

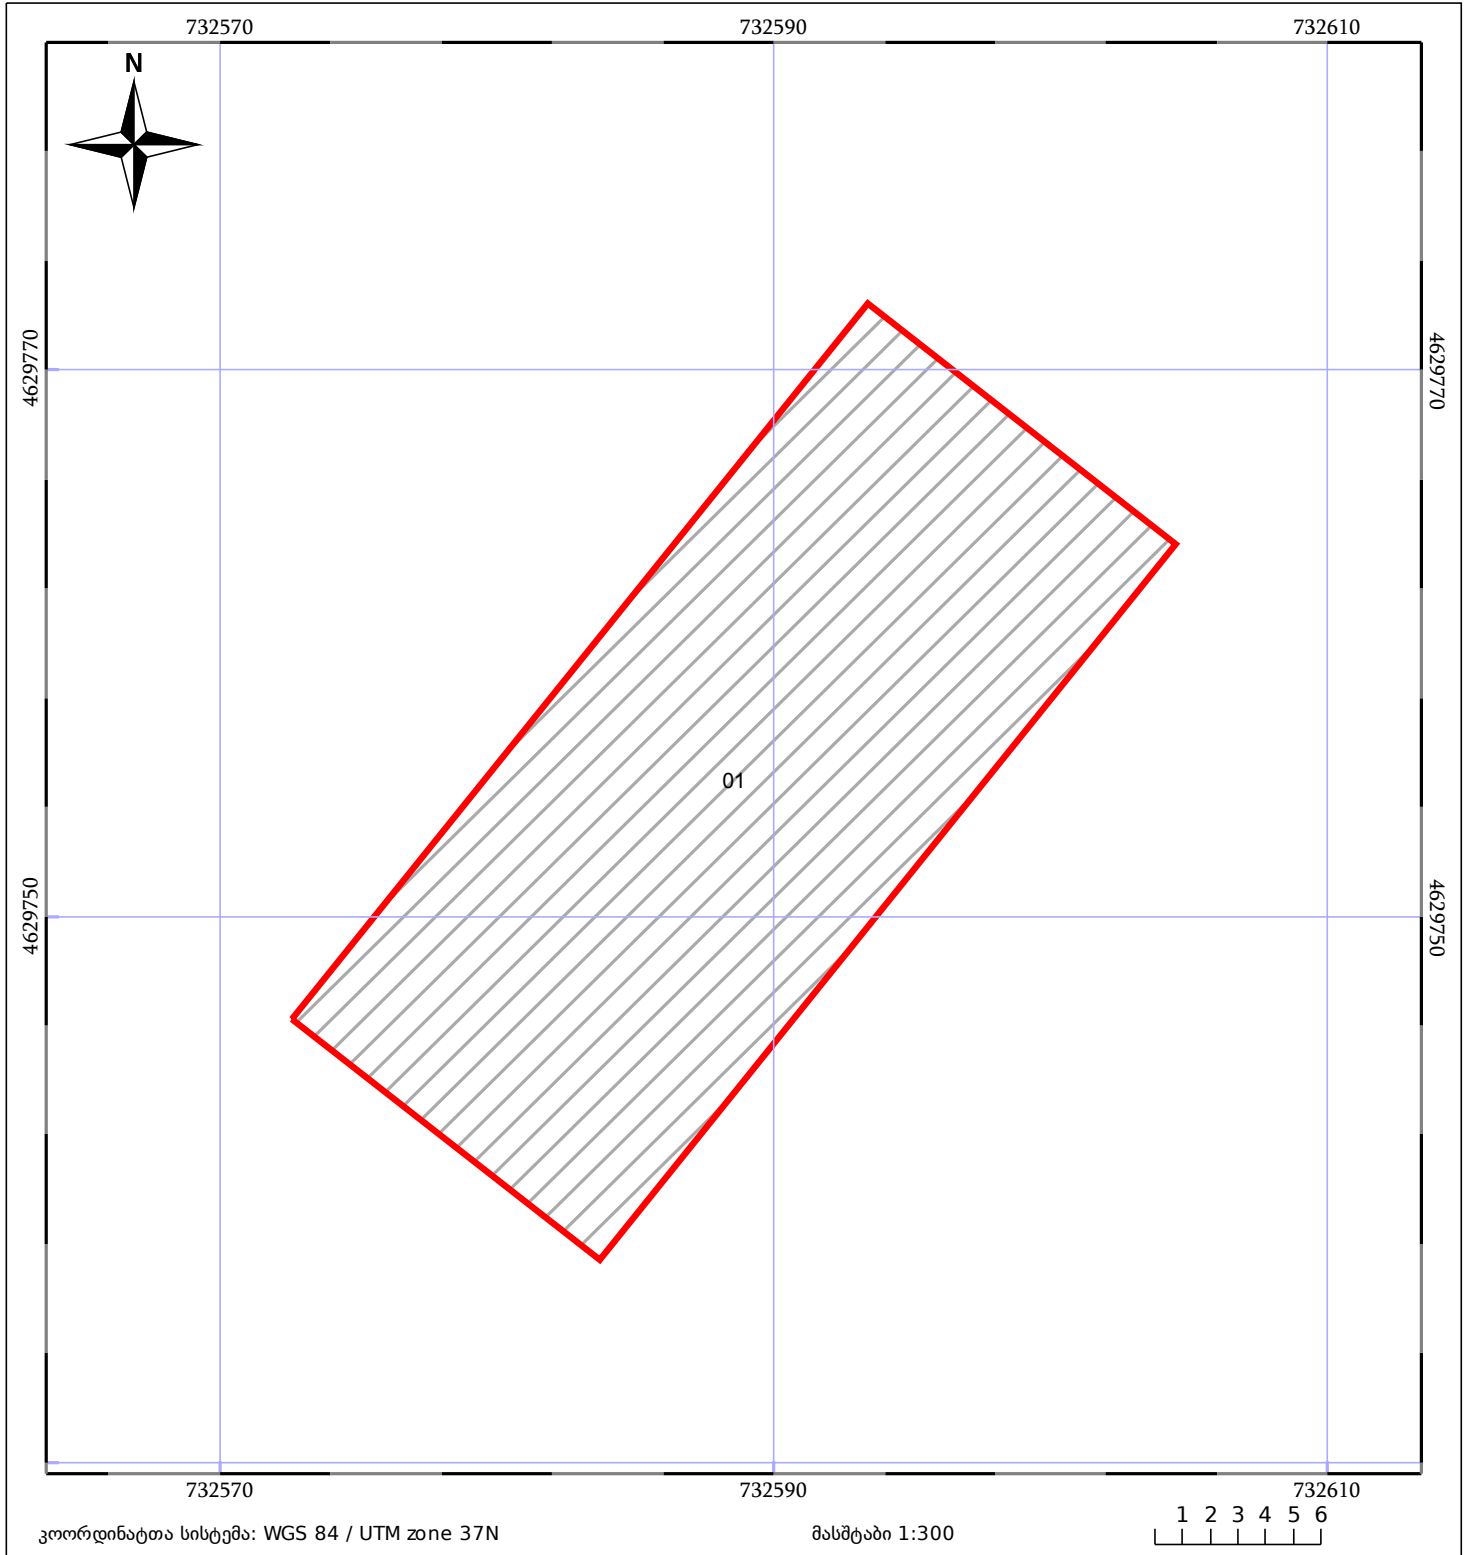

კოორდინატთა სისტემა: WGS 84 / UTM zone 37N

მასშტაბი 1:300

1 2 3 4 5 6

ნაკვეთის საკადასტრო საზღვარი

ხაზობრივი ნაგებობა

ტყის ფონდი

შენიშვნა/ნაგებობა

შენიშვნა/ნაგებობა

ვალდებულება