

საქართველოს იუსტიციის სამინისტრო
საჯარო რეგისტრის ეროვნული სააგენტო

საკადასტრო გეგმა

მიწის ნაკვეთის საკადასტრო კოდი: 01.10.17.030.001


თბილისის სარეგისტრაციო სამსახური

დანიშნულება: არასასოფლო-სამეურნეო

განცხადების რეგისტრაციის ნომერი: 061508-06

ნაკვეთის ფართობი: 3554 კვ.მ.

მომზადების თარიღი 10.03.08

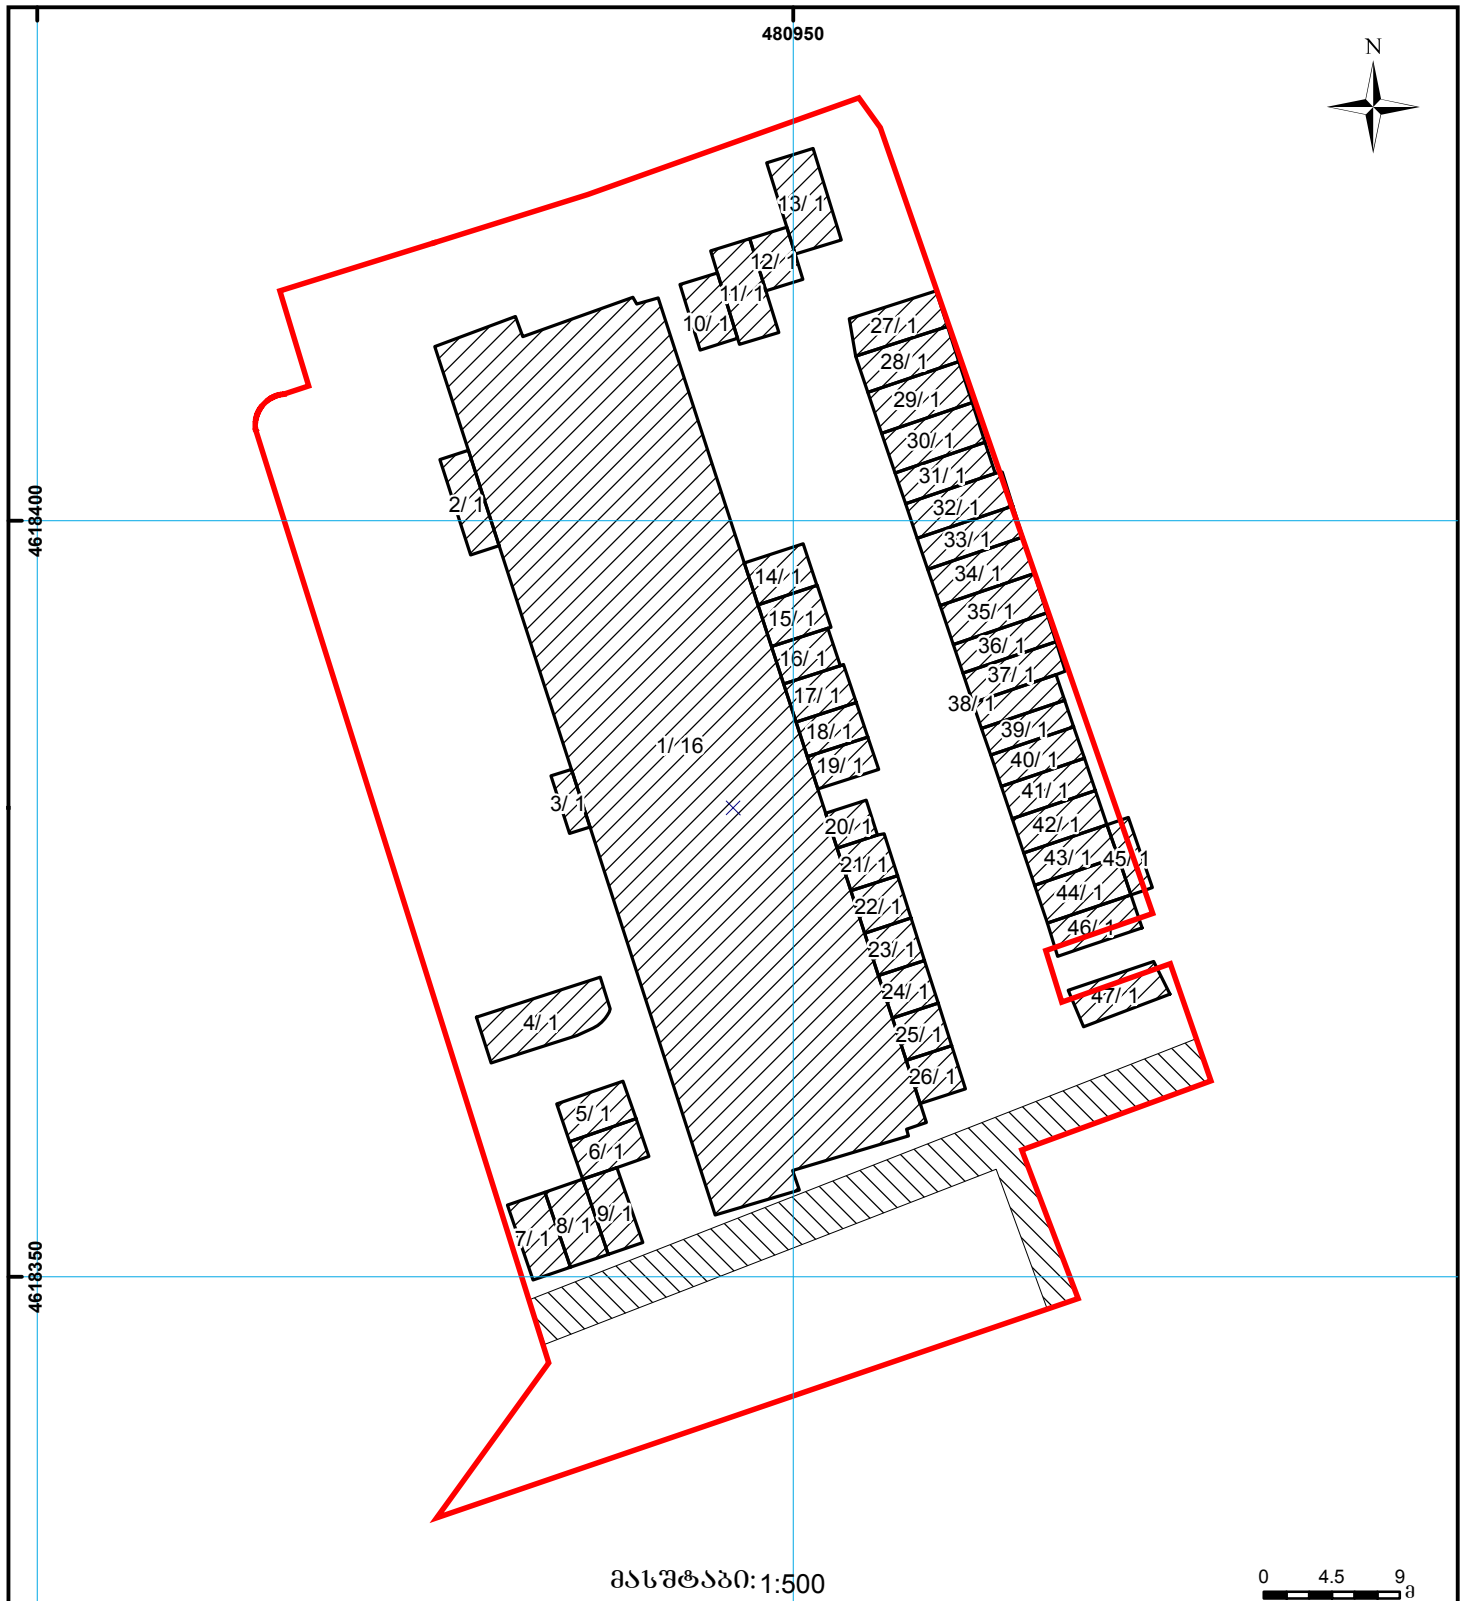

მასშტაბი: 1:500

0 4.5 9
მ

მიწის ნაკვეთის საკადასტრო საზღვარი

სერვიტუტი

ხაზოვანი ნაგებობა

შენობა ნაგებობა

შენიშნული ნაგებობა

0.00
UTM (საერთაშორისო)
სისტემის კოორდ.