




**საჯარო რეესტრის ეროვნული სააგენტოს
გორის სარეგისტრაციო სამსახური
საკადასტრო გეგმა**

მიწის ნაკვეთის საკადასტრო კოდი: 66 56 06 002
 განცხადების რეგისტრაციის ნომერი: 882008350697
 მიწის ნაკვეთის ფართობი: 26120 კვ.მ.
 დანიშნულება: სასოფლო-სამეურნეო
 კატეგორია:
 მომზადების თარიღი: 28.11.08

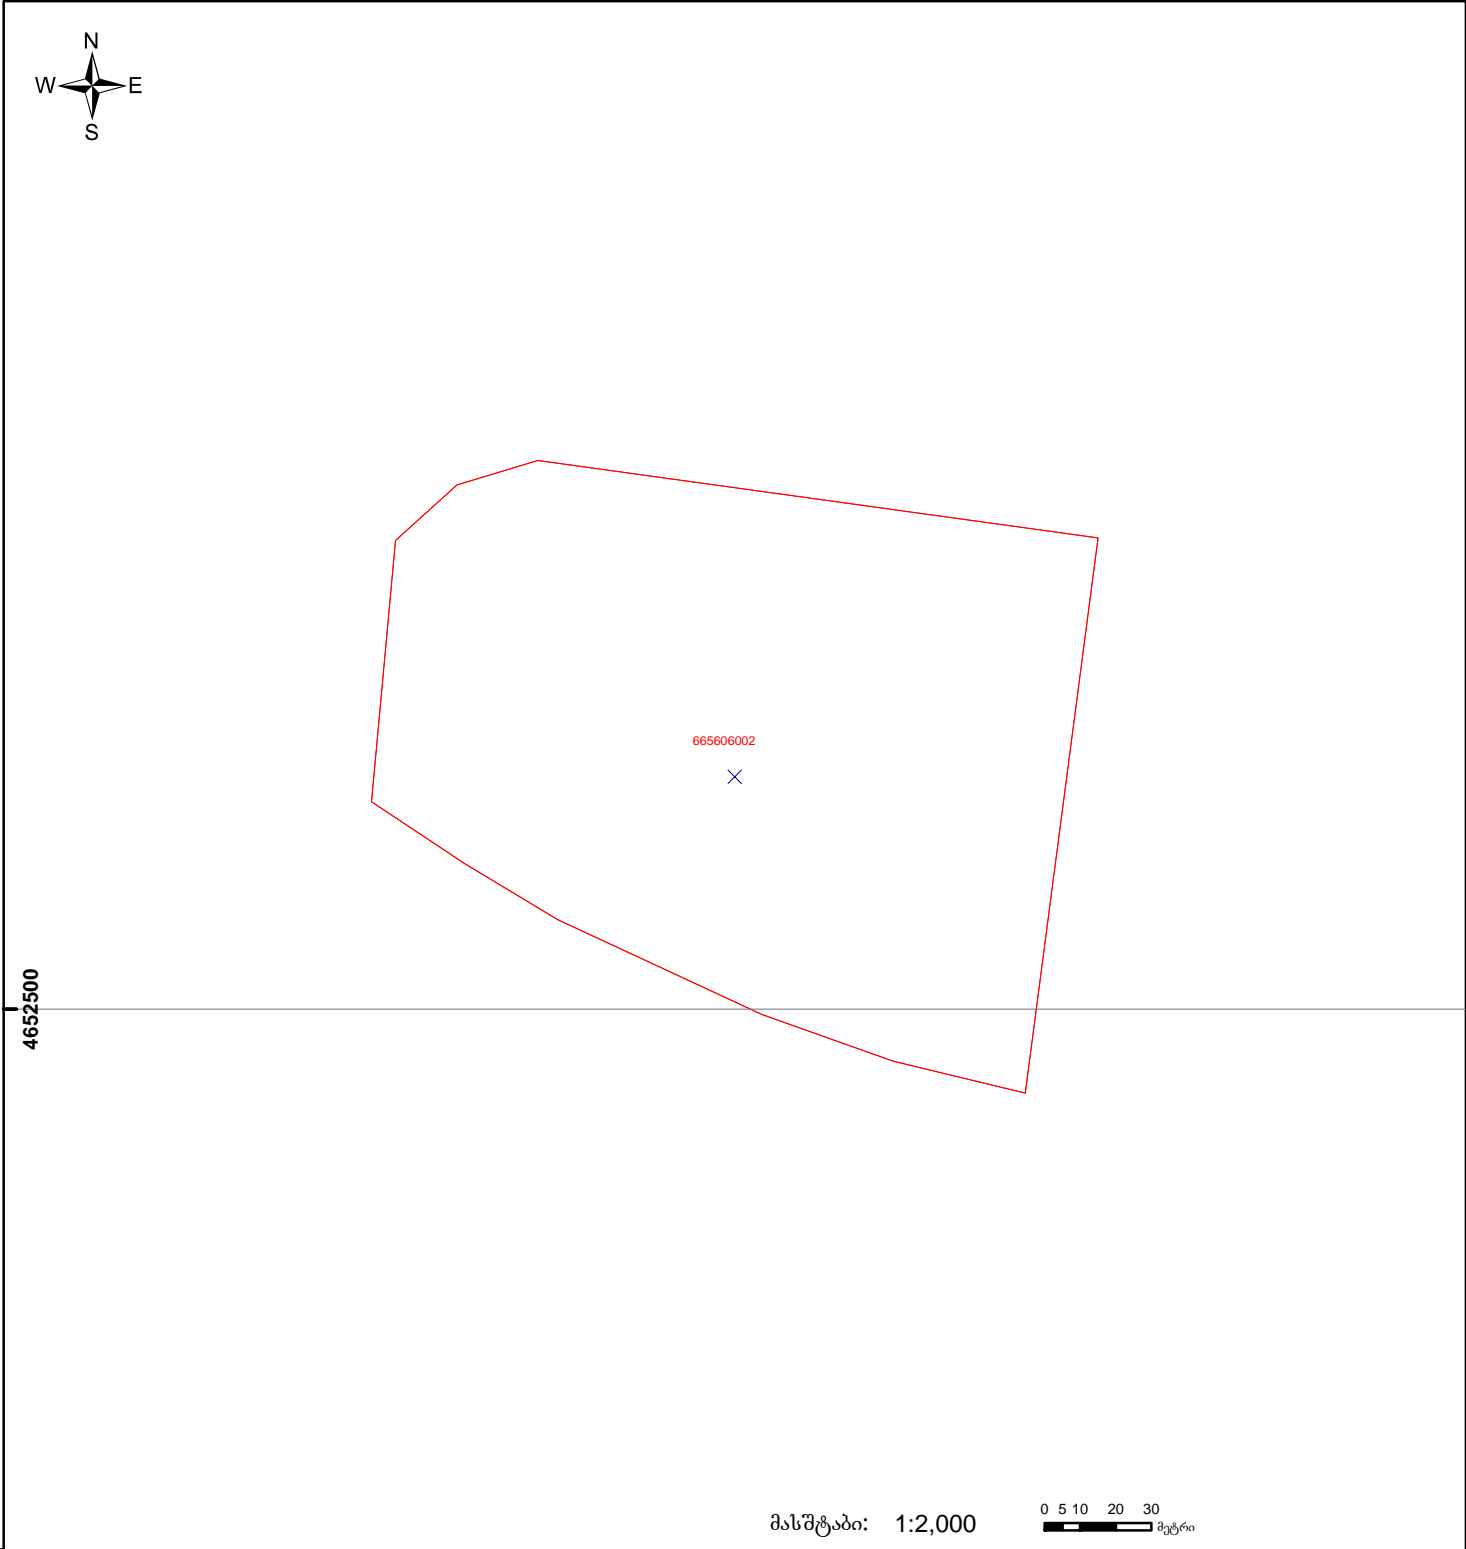

	შენიშნა-ნაგებობა, პირობითი ნომერი/სართულიანობა		ვადლებულებები		ხაზობრივი ნაგებობა
	მიწის ნაკვეთის საკადასტრო საზღვარი		მშენებარე ნაგებობა		