




საქართველოს იუსტიციის სამინისტრო  
საჯარო რეგისტრის ეროვნული სააგენტო  
საკადასტრო ბეჭედი

მიწის ნაკვეთის საკადასტრო კოდი: 84 14 33 048  
 განცხადების რეგისტრაციის ნომერი: 882011414829  
 მიწის ნაკვეთის ფართობი: 40001 კვ.მ.  
 დანიშნულება: სას(ოფლ)-სამეურნეო  
 კატეგორია:  
 მომზადების თარიღი: 29.08.11

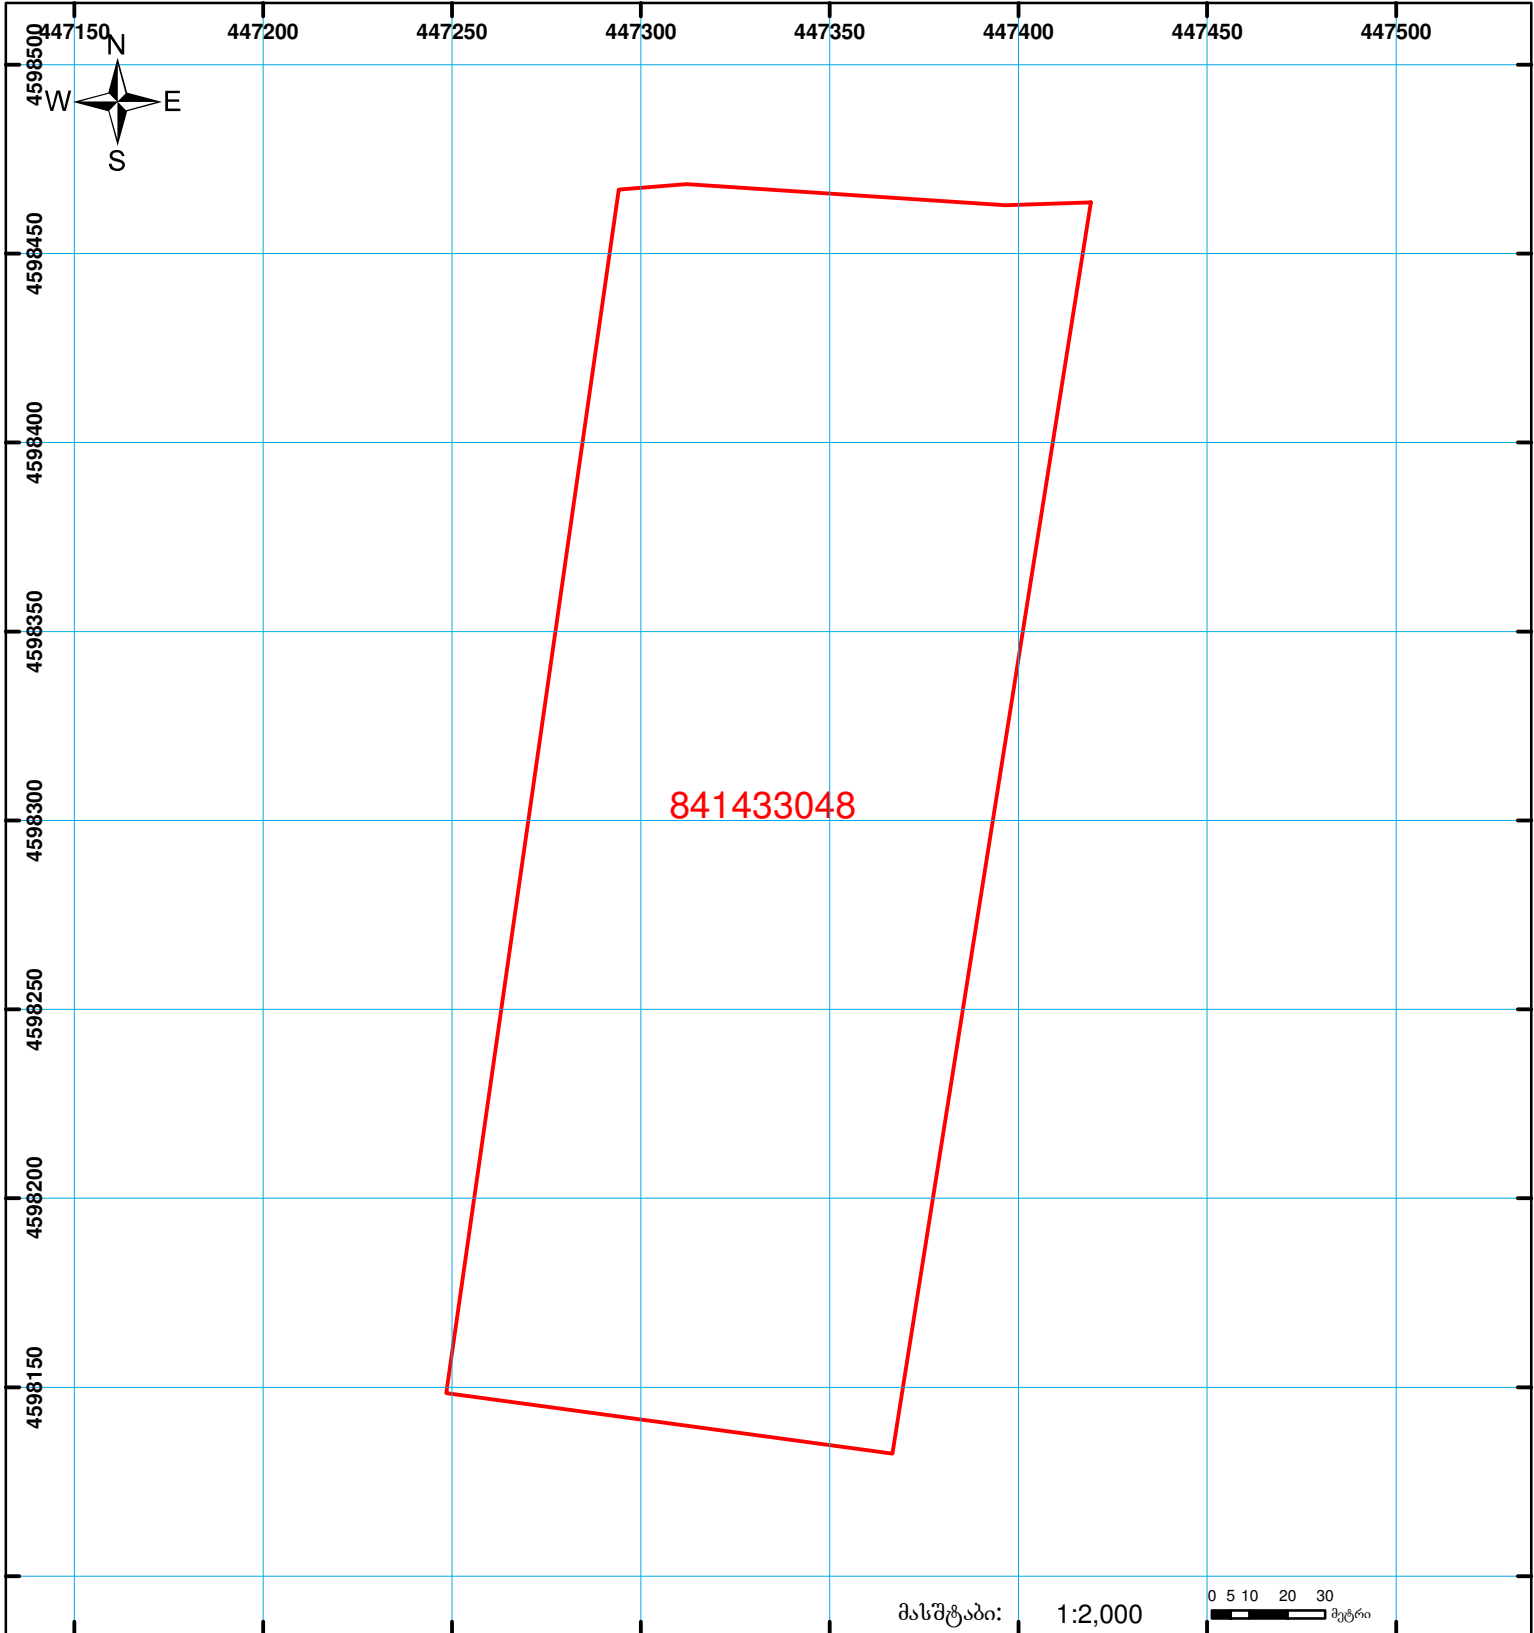

|  |   |  |                   |  |                   |
|--|---|--|-------------------|--|-------------------|
|  | შენიშნული ნაკვეთი, პირობითი ნომერი/სართულიანობა |  | ვალდებულება       |  | საზობრივი ნაკვეთი |
|  | მიწის ნაკვეთის საკადასტრო საზღვარი              |  | მშენებარე ნაკვეთი |  |                   |

0 5 10 20 30 მეტრი

მასშტაბი: 1:2,000

UTM (საერთაშორისო) სისტემის კოორდ.