



საკადასტრო გეგმა

საჯარო რეგისტრის ეროვნული
სააგენტო

საკადასტრო კოდი:

72.08.01.109

ნაკვეთის დანიშნულება:

სასოფლო-სამეურნეო

განცხადების ნომერი:


882021764329

ფართობი:

10000 კვ.მ (WGS 84 / UTM zone 38N)

მომზადების თარიღი:

09/09/2021

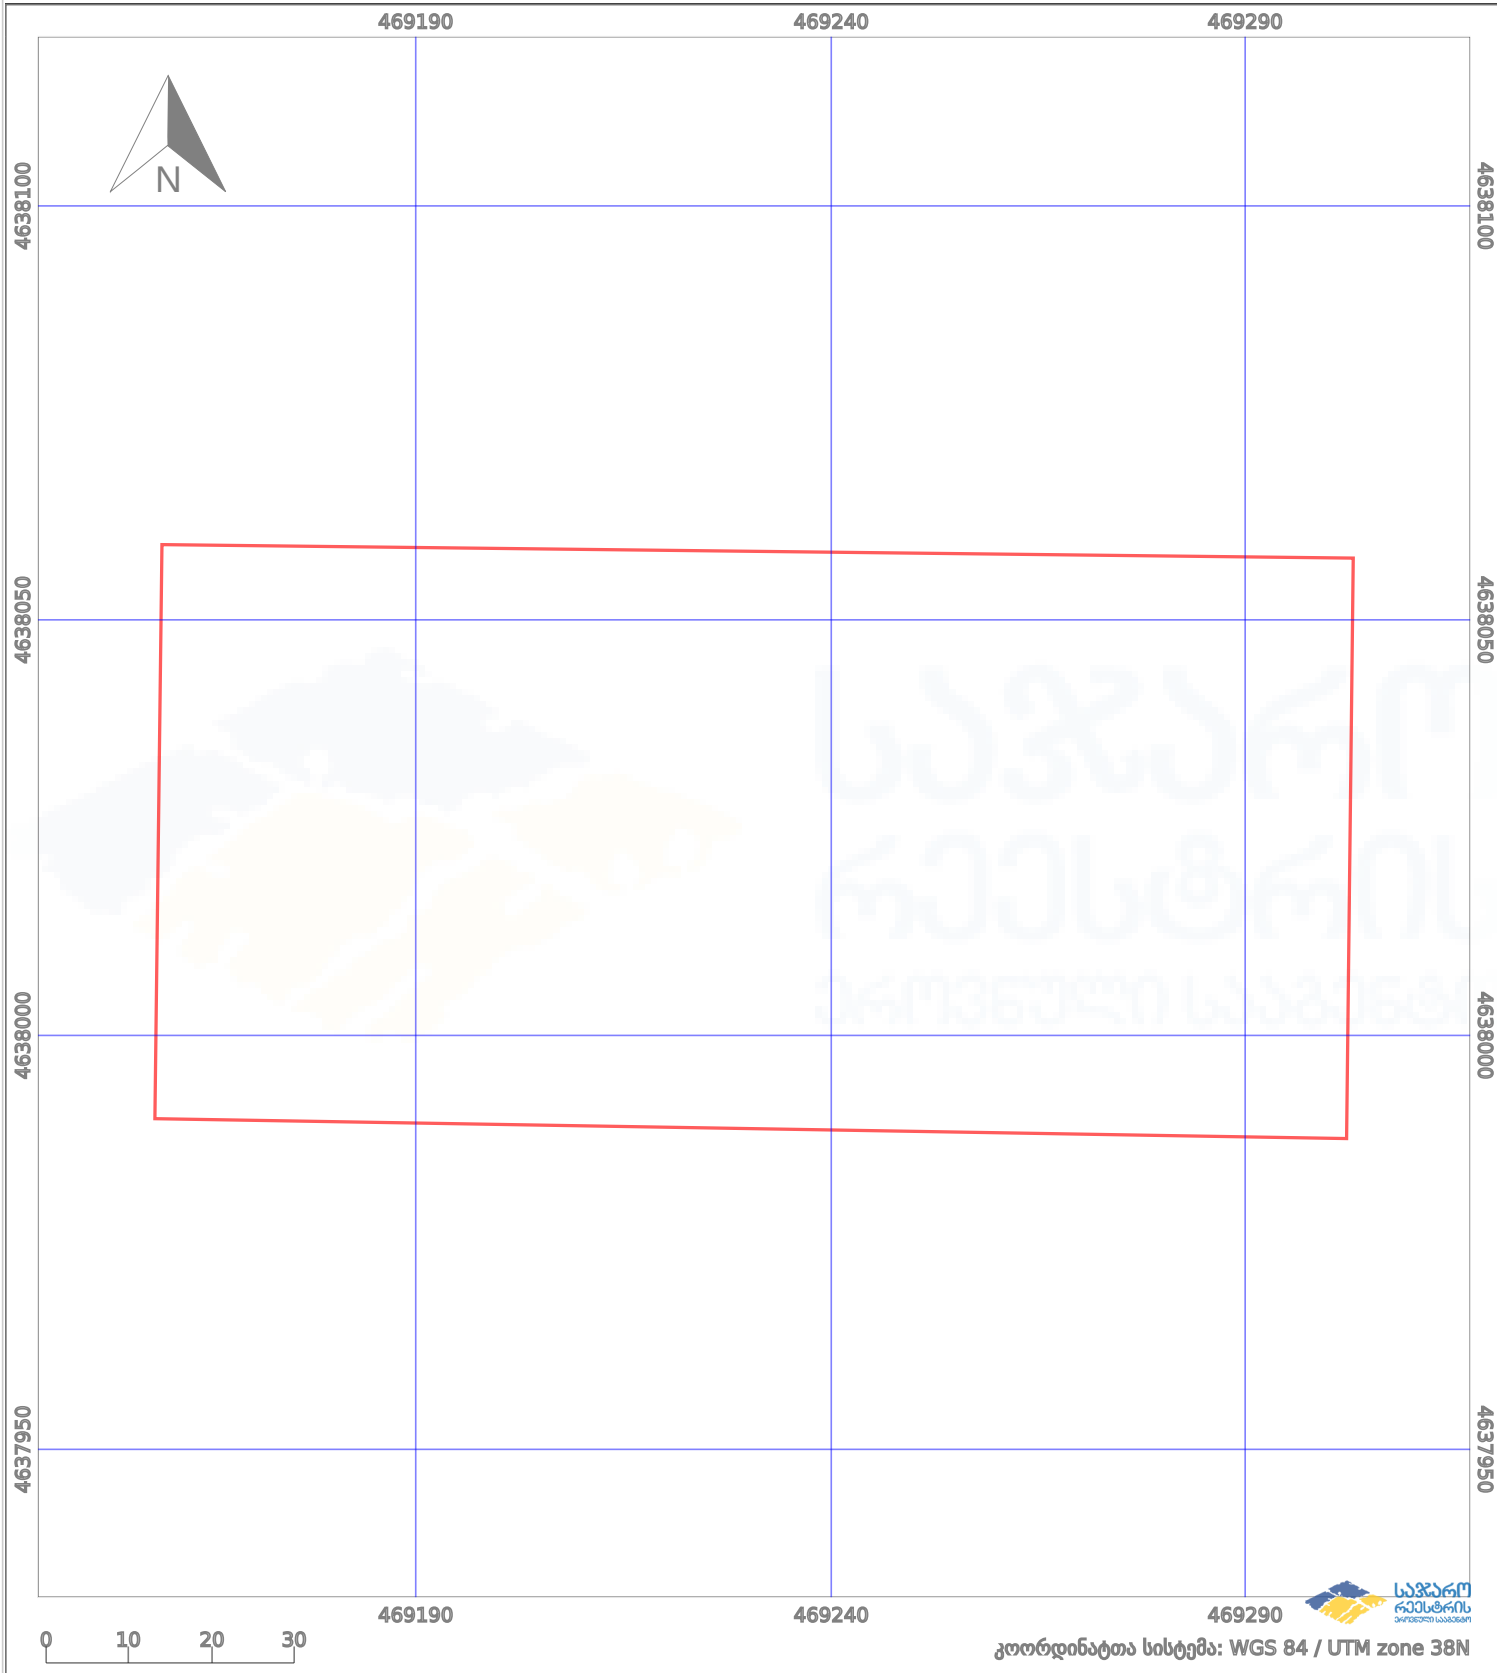

| | | | | | |
|--|-------------------|--|----------------------|--|--------------------|
| | ნაკვეთის საზღვარი | | პირობითი აღნიშვნები: | | აშენებული ნაგებობა |
| | საზღვარი ნაგებობა | | მშენებარე ნაგებობა | | ვალდებულება |
| | | | ტყის ფონდი | | |