



# საკადასტრო გეგმა

საჯარო რეესტრის ეროვნული  
სააგენტო

საკადასტრო კოდი: **65.02.33.064**

ნაკვეთის დანიშნულება:


**სასოფლო-სამეურნეო**

განცხადების ნომერი: **892018922854**

ფართობი:

**4000 კვ.მ (WGS 84 / UTM zone 38N)**

მომზადების თარიღი: **24/10/2018**

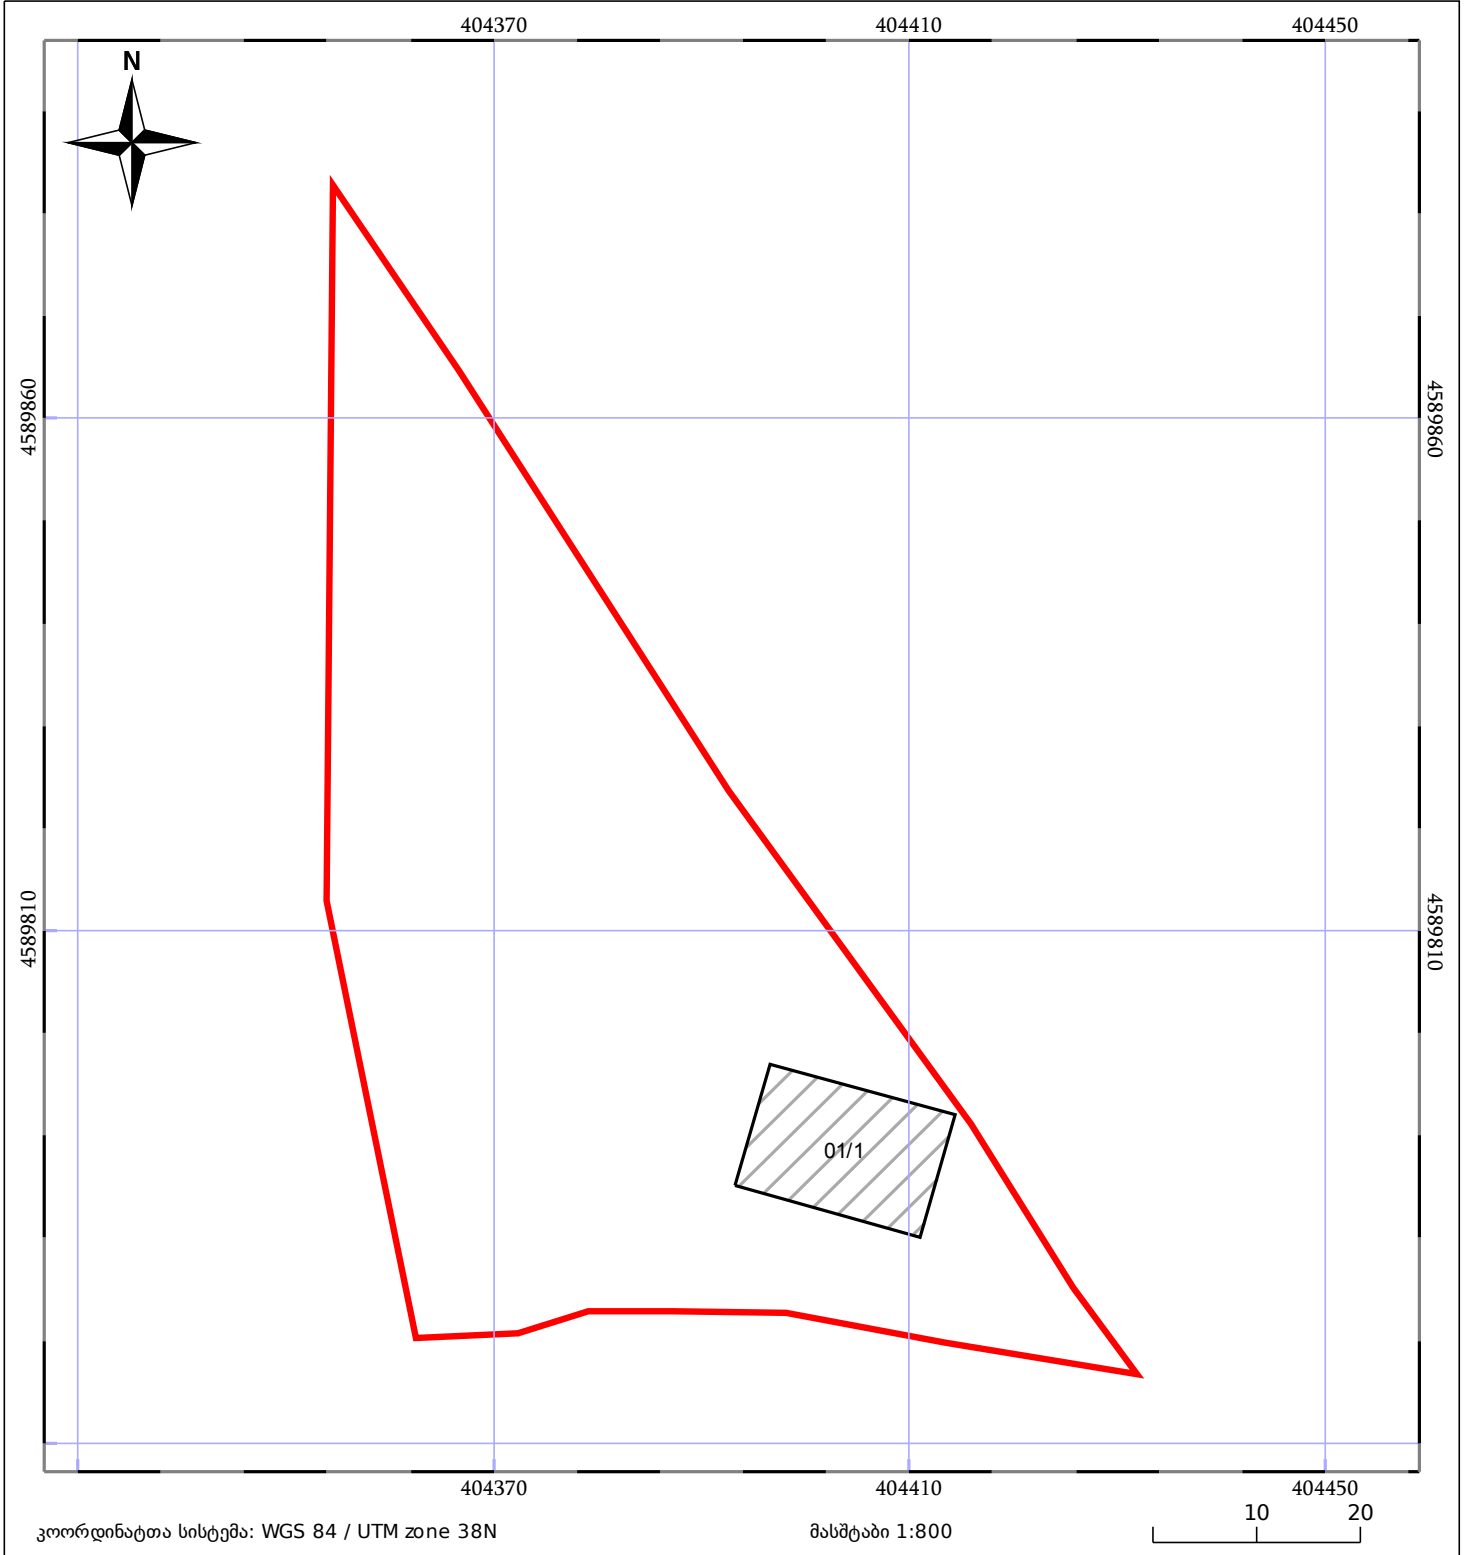

05/25 მშენებარე ნაგებობა	05/25 მენობა/ნაგებობა	ტყის ფონდი
ნაკვეთის საკადასტრო საზღვარი	საზოგადოებრივი ნაგებობა	ვალდებულება