


ნაკვეთი 1/3-ზე ნაკლებად იცვლის აღბილგდებარეობას, ცილდება რემისტრირებულ საზღვარს.  
არრია შენობა წარმოღბნილი.

მიწის ნაკვეთის საკადასტრო კოდი:  
 განცხადების რეგისტრაციის ნომერი:  
 მიწის ნაკვეთის ფართობი:  
 დანიშნულება:  
 მომზადების თარიღი:

810814672  
882026775795  
661 33.8.  
01.09.26

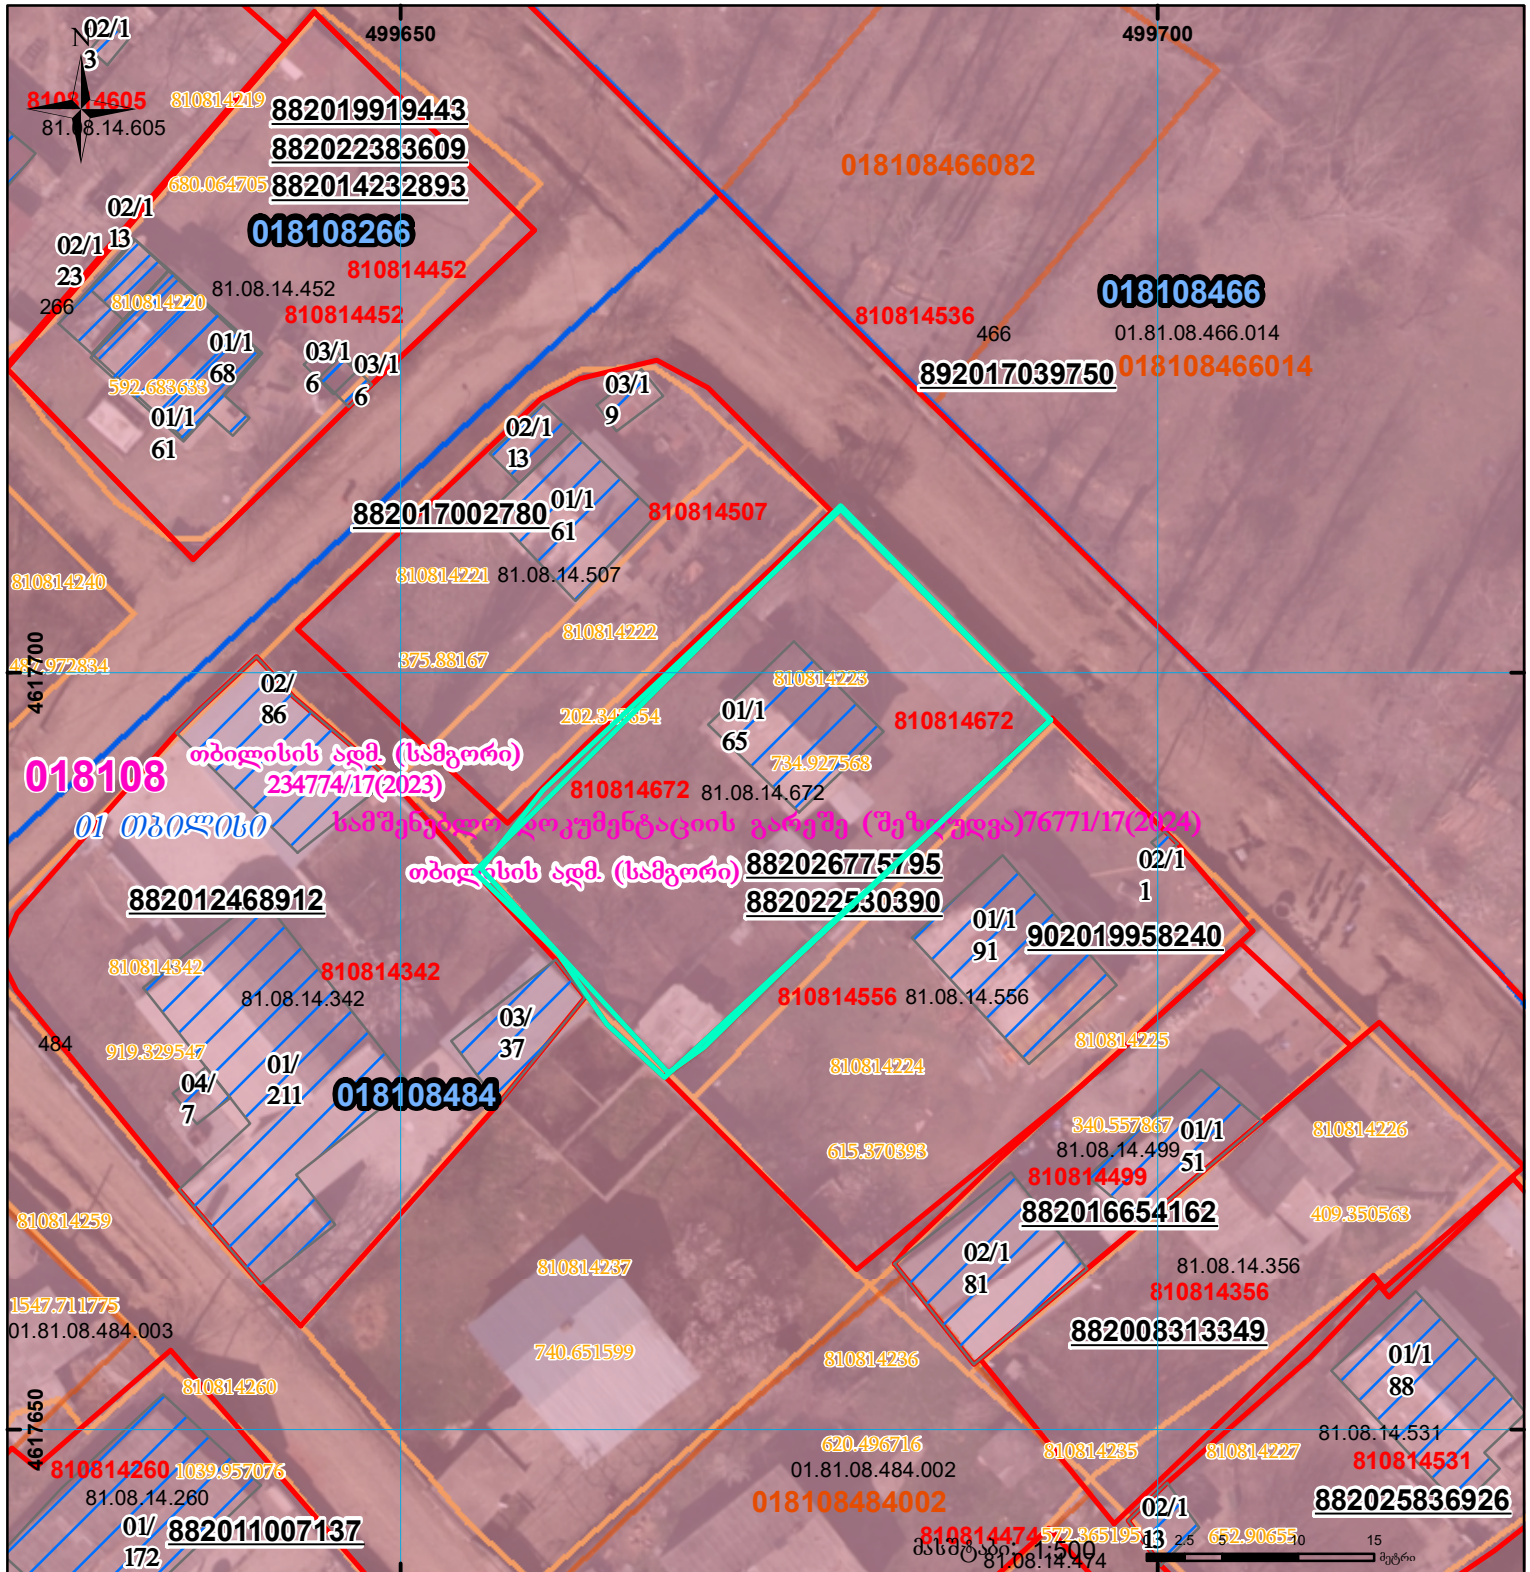

შენობა-ნაგებობა,  
პირობითი ნომერი/სართულიანობა



ვადდებულება



სარეგისტრაციოდ წარმოდგენილი ნაკვეთი



მიწის ნაკვეთის საკადასტრო საზღვარი



მშენებარე ნაგებობა



ხაზობრივი ნაგებობა

UTM

(საერთაშორისო)  
სისტემის კოდები.