




**საჯარო რეგისტრის ეროვნული სააგენტოს
მცხეთის სარეგისტრაციო სამსახური
საკადასტრო გეგმა**

მიწის ნაკვეთის საკადასტრო კოდი: 72 04 16 231
 განცხადების რეგისტრაციის ნომერი: 882009083365
 მიწის ნაკვეთის ფართობი: 600 კვ. მ
 დანიშნულება: სასოფლო-სამეურნეო
 კატეგორია:
 მომზადების თარიღი: 25.03.09

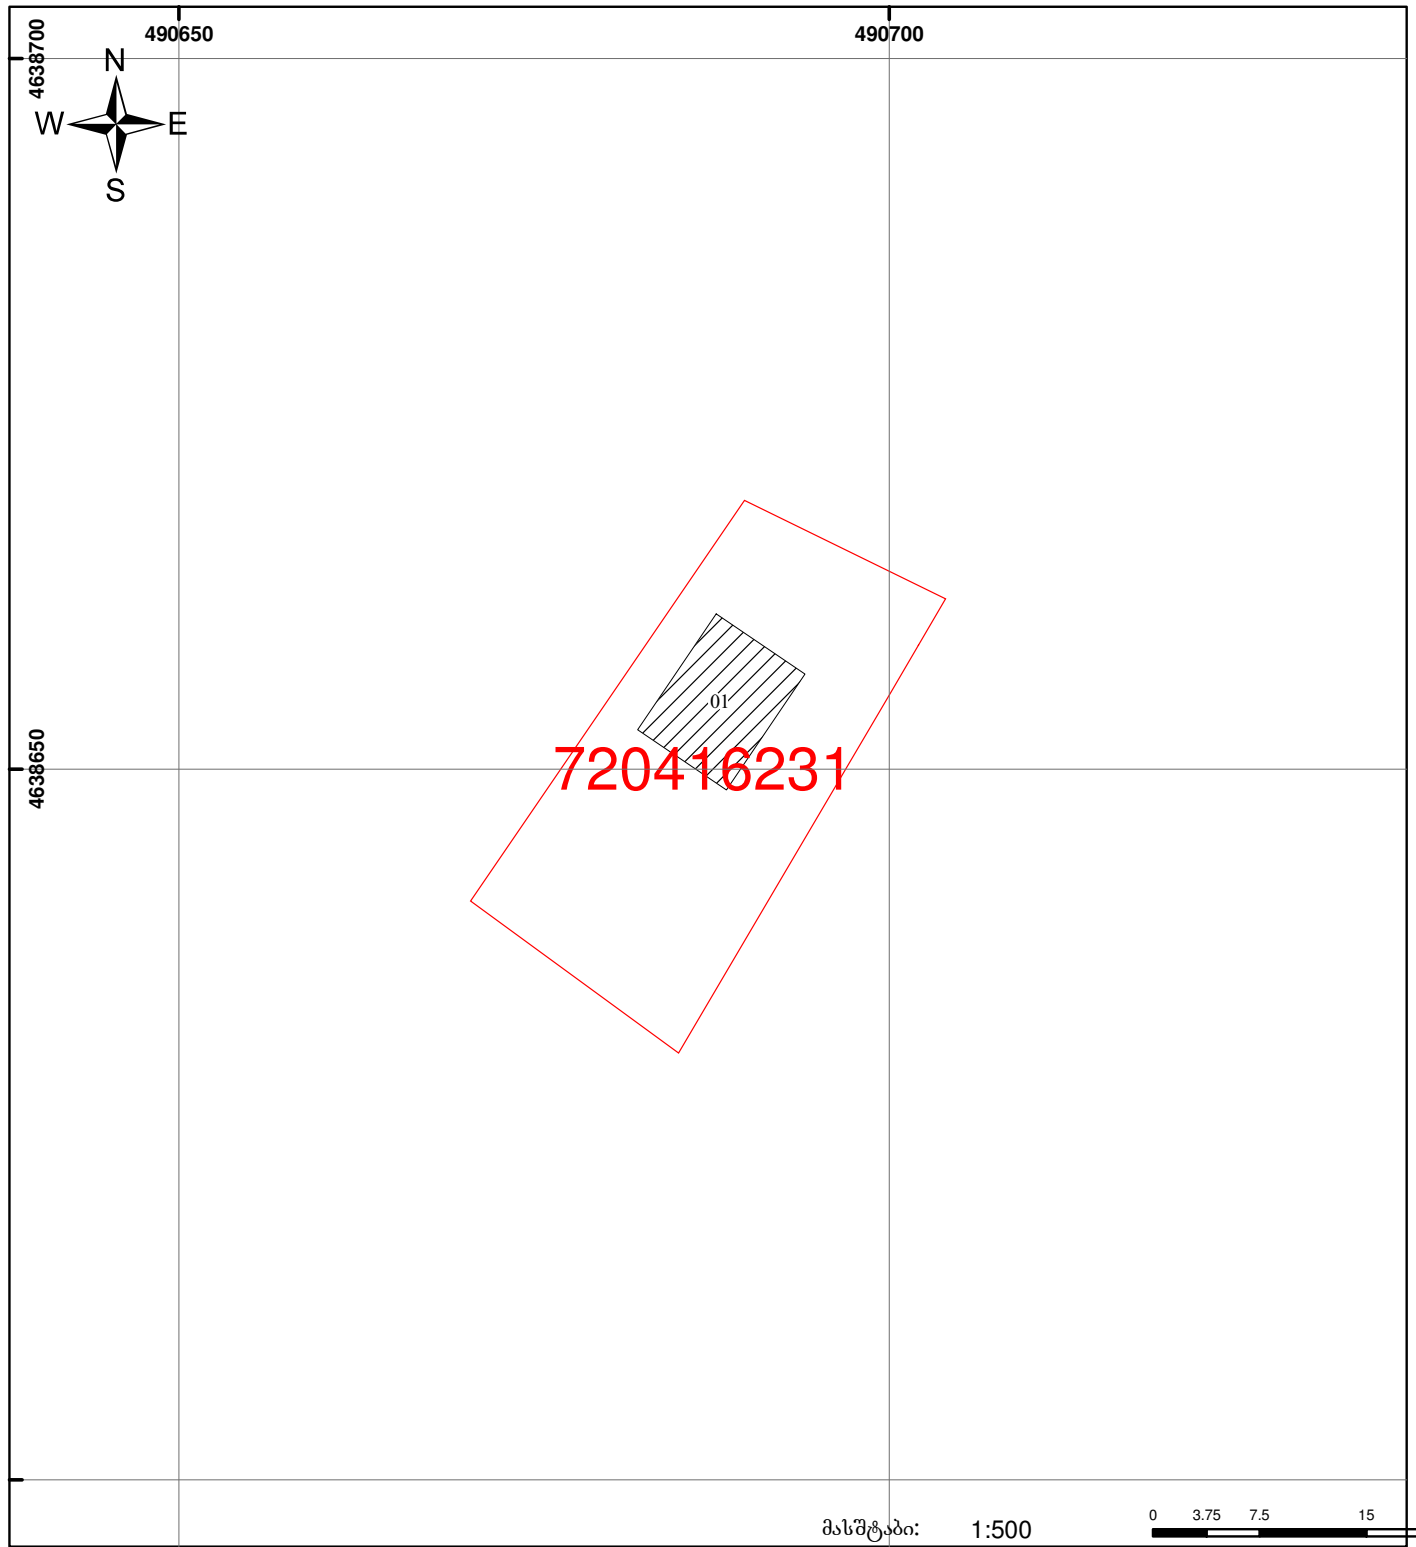

მასშტაბი: 1:500 0 3.75 7.5 15

	შენიშნა-ნაგებობა, პირობითი ნომერი/სართულიანობა		ვალდებულება		საზღვრევი ნაგებობა	
	მიწის ნაკვეთის საკადასტრო საზღვარი		შენიშნა ნაგებობა			